Przekroje poprzeczne konstrukcyjne, skala 1:50
droga ABCDEGHI

AB od km 0+000 do km 0+247,00

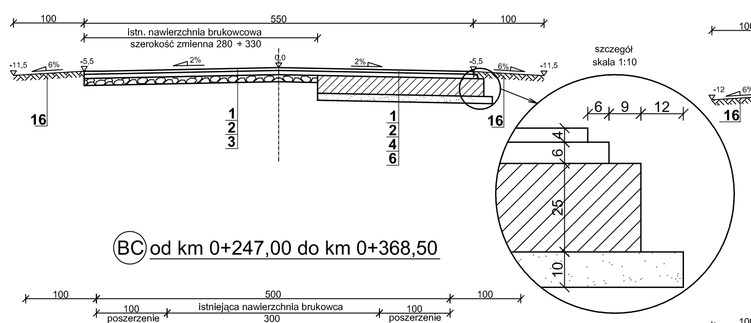

BC od km 0+247,00 do km 0+368,50

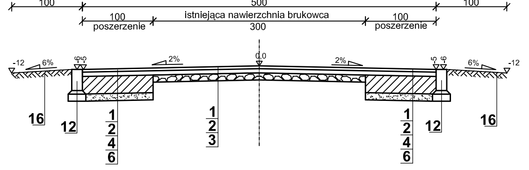

C od km 0+388,50 do km 0+423,70

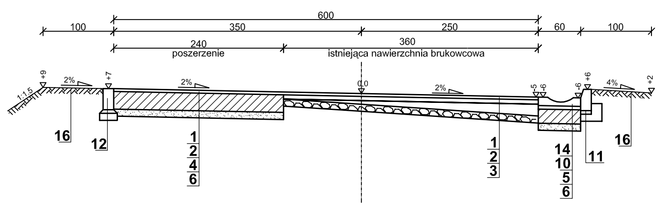

UWAGA:
od km 0+386,50 do km 0+388,50 oraz od km 0+423,70 do km 0+443,70 - szerokość zmienna jezdni od 5,0 do 6,0m (poszerzenie po zewnętrznej stronie łuku)

CD od km 0+443,70 do km 0+617,50

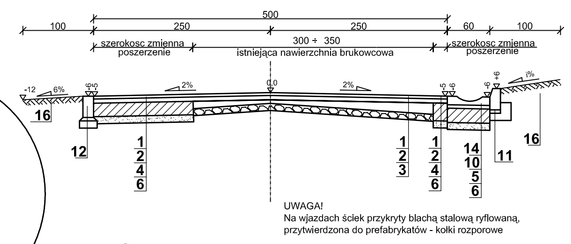

UWAGA!
Na wjazdach ściek przykryty blachą stalową ryflowaną, przytwierdzona do prefabrykatów - kołki rozporowe

CD od km 0+617,50 do km 0+650,85

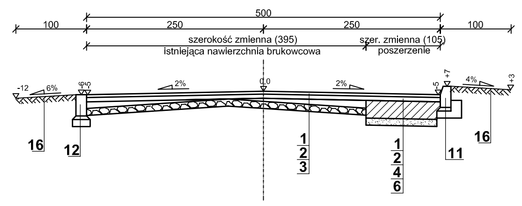

DE od km 0+650,85 do km 0+717,00

DE od km 0+752,00 do km 0+768,85

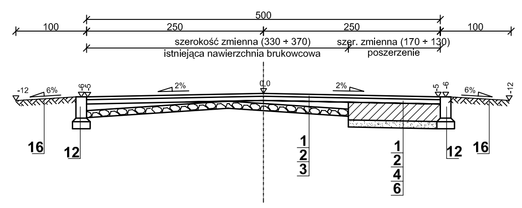

DE od km 0+717,00 do km 0+752,00

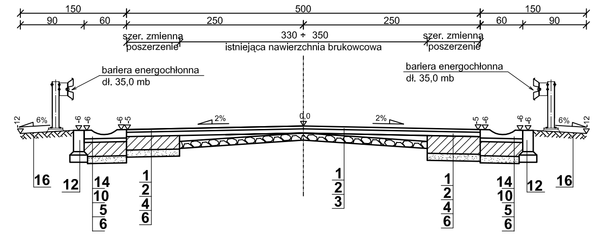

EH od km 0+768,85 do km 1+047,20

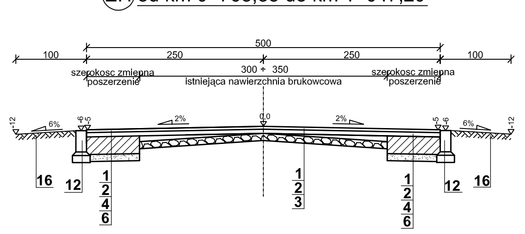

HI od km 1+047,20 do km 1+703,00

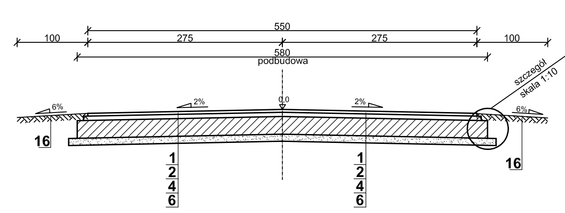

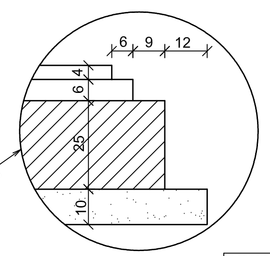

OPIS WARSTW:
1- 4cm - (100kg/m2) warstwa ścieralna z asfaltobetonu
2- 6cm - (150kg//m2) warstwa wiążąca z asfaltobetonu
3- profilowanie nawierzchni brukowcowej kruszywem naturalnym stabilizowanym mechanicznie
4- 25cm - podbudowa zasadnicza z kruszywa naturalnego stabilizowanego mechanicznie
5- 20cm - podbudowa zasadnicza z kruszywa naturalnego stabilizowanego mechanicznie
6- 10cm - warstwa odcinająco - odsączająca z piasku
7- 8cm - kostka betonowa brukowa prostokątna 10x20cm koloru szarego
8- 3cm - podsypka piaskowo cementowa 1:4
9- 6cm - kostka betonowa brukowa - trójbarwna typu Nostalit
10- 5cm - podsypka piaskowo - cementowa 1:4
11- krawężnik betonowy typu ulicznego 15x30x100 na ławie betonowej z oporem (B15)
12- krawężnik betonowy typu ulicznego 15x30x100 (opornik) na ławie betonowej zwykłej (B15)
13- obrzeże betonowe chodnikowe 6x20x100cm na podsypce piaskowej
14- ściek betonowy prefabrykowany 12x60x50cm
15- krawężnik betonowy (opornik) 15x30x100cm na ławie betonowej z oporem
16- pobocze z gruntu urodzajnego grubości minimum 5cm, obsiane trawą

Projekty Budowy Dróg Organizacji Ruchu i Nadzory - Magdalena Cichoń, ul. Świętoborzyców 4/42, Szczecin				
Nazwa:	Przebudowa (modernizacja) drogi przez wieś Sławidarzno			
Tytuł rysunku:	Przekroje konstrukcyjne		skala: 1:50	Nr rys.: 5.1
Projektował:	Inż. Ryszard Liegmann	Upr. 107/Sz/94		czerwiec 2007r.
Sprawdził/a:	tech. Bożena Cichoń	Upr. 438/Sz/94		
Opracowanie:	mgr inż. Magdalena Cichoń			
Opracowanie:	Ernest Kłos			