


LEGENDA:

- TEREN ISTNIEJĄCY
- NIWELETA PROJEKTOWANA
- WJAZD PRAWY
- WJAZD LEWY

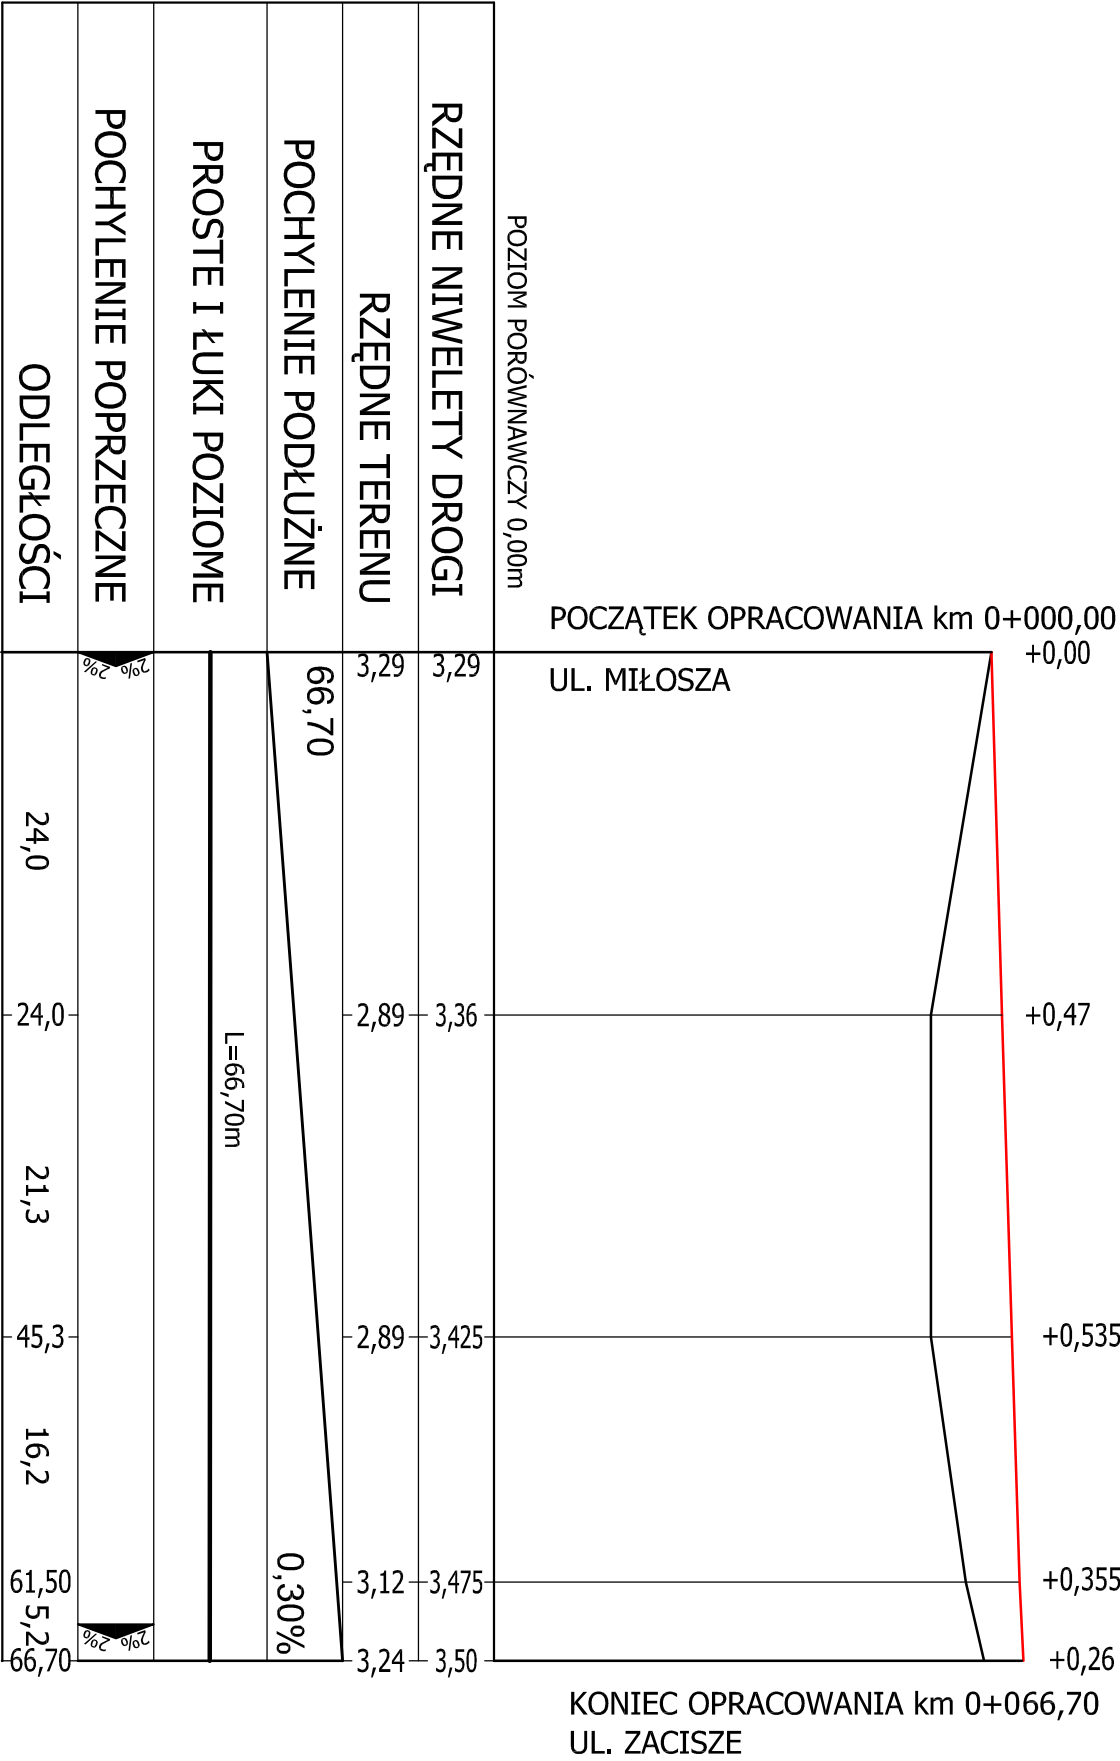

NAZWA INWESTYCJI:	PRZEBUDOWA UL. MIŁOSZA I ZACISZE W M. MRZĘŻYNO NA TERENIE DZIAŁEK: 412/17, 412/18, 412/20, 415/19 OBR. MRZĘŻYNO		
INWESTOR:	GMINA TRZEBIATÓW		
STUDIUM:	PROJEKT BUDOWLANY		
BRANŻA:	DROGOWA		
OPRACOWAŁ:	mgr inż. ERNEST KLOS		
PROJEKTOWAŁ:	mgr inż. JADWIGA PIOSICKA	23/45/88	
SPRAWDZIŁ:	inż. WITOLD AUGUSTYNIAK	40/77 WZDP	

TYTUŁ RYSUNKU:	PROFIL PODŁUŻNY UL. MIŁOSZA			
NR RYSUNKU:	3.1	SKALA:	1:500	DATA:
				WRZESIEŃ 2008