



- LEGENDA:
- TEREN ISTNIEJĄCY
 - NIVELETA

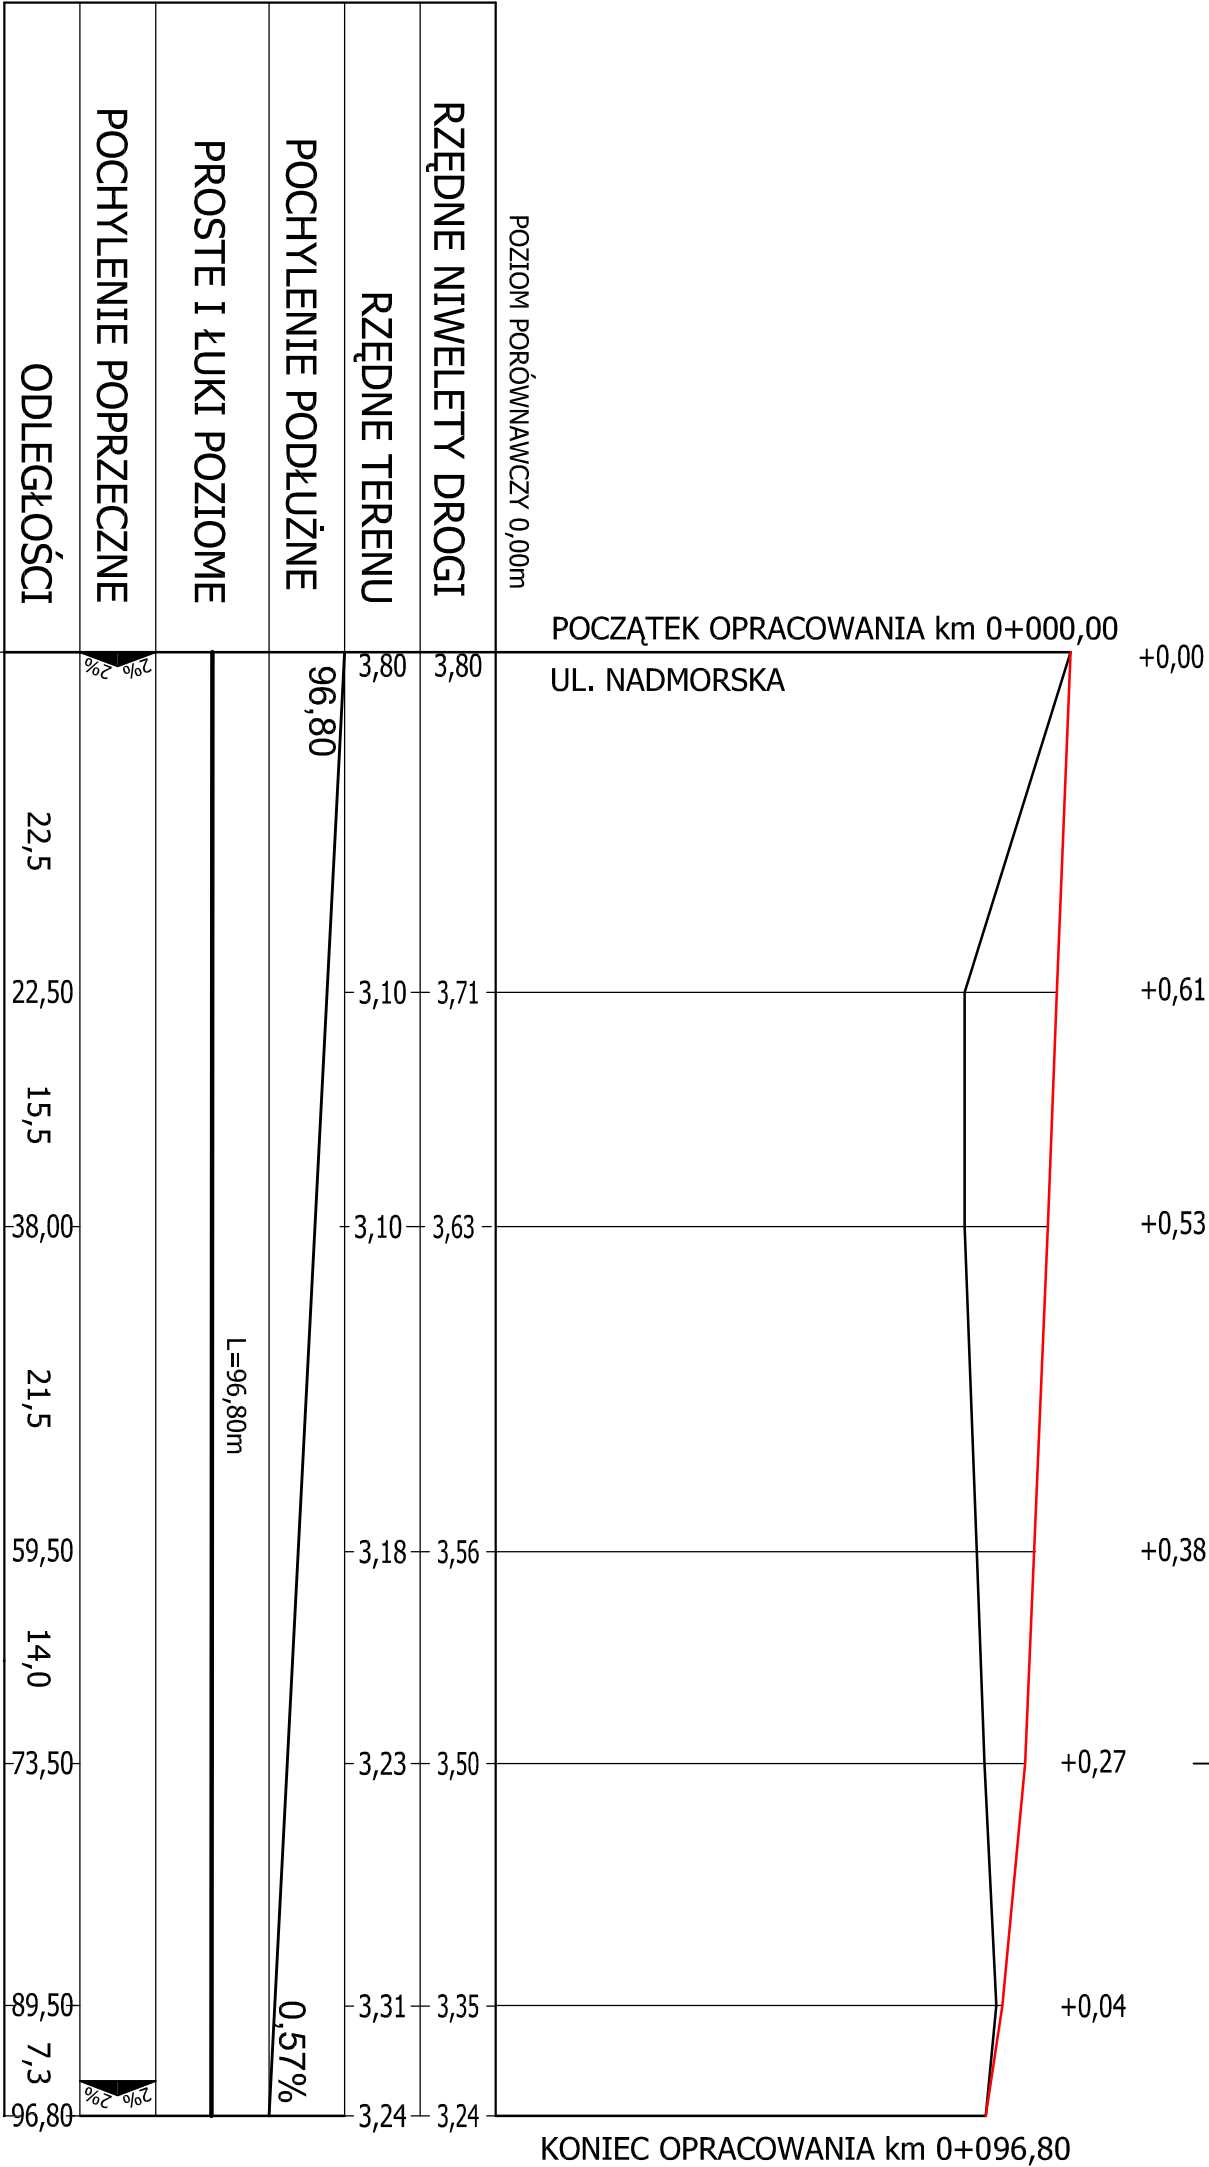

0+073,50
SKRZYŻOWANIE
Z UL. MIŁOSZA

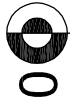

NAZWA INWESTYCJI:	PRZEBUDOWA UL. MIŁOSZA I ZACISZE W M. MRZĘŻYNO NA TERENIE DZIAŁEK: 412/17, 412/18, 412/20, 415/19 OBR. MRZĘŻYNO		
INWESTOR:	GMINA TRZEBIATÓW		
STUDIUM:	PROJEKT BUDOWLANY		
BRANŻA:	DROGOWA		
OPRACOWAŁ:	mgr Inż. ERNEST KLOS		
PROJEKTOWAŁA:	mgr Inż. JADWIGA PROSICKA	234/Sz/88	
SPRAWDZIŁ:	Inż. WITOLD AUGUSTYNIAK	40/77 WZDP	

PROFIL PODŁUŻNY
UL. ZACISZE

NR RYSUNKU:	3.2	SKALA:	1:500	DATA:	WRZESIEŃ 2008
-------------	-----	--------	-------	-------	---------------