




od km 0+000,00 do km 0+064,00

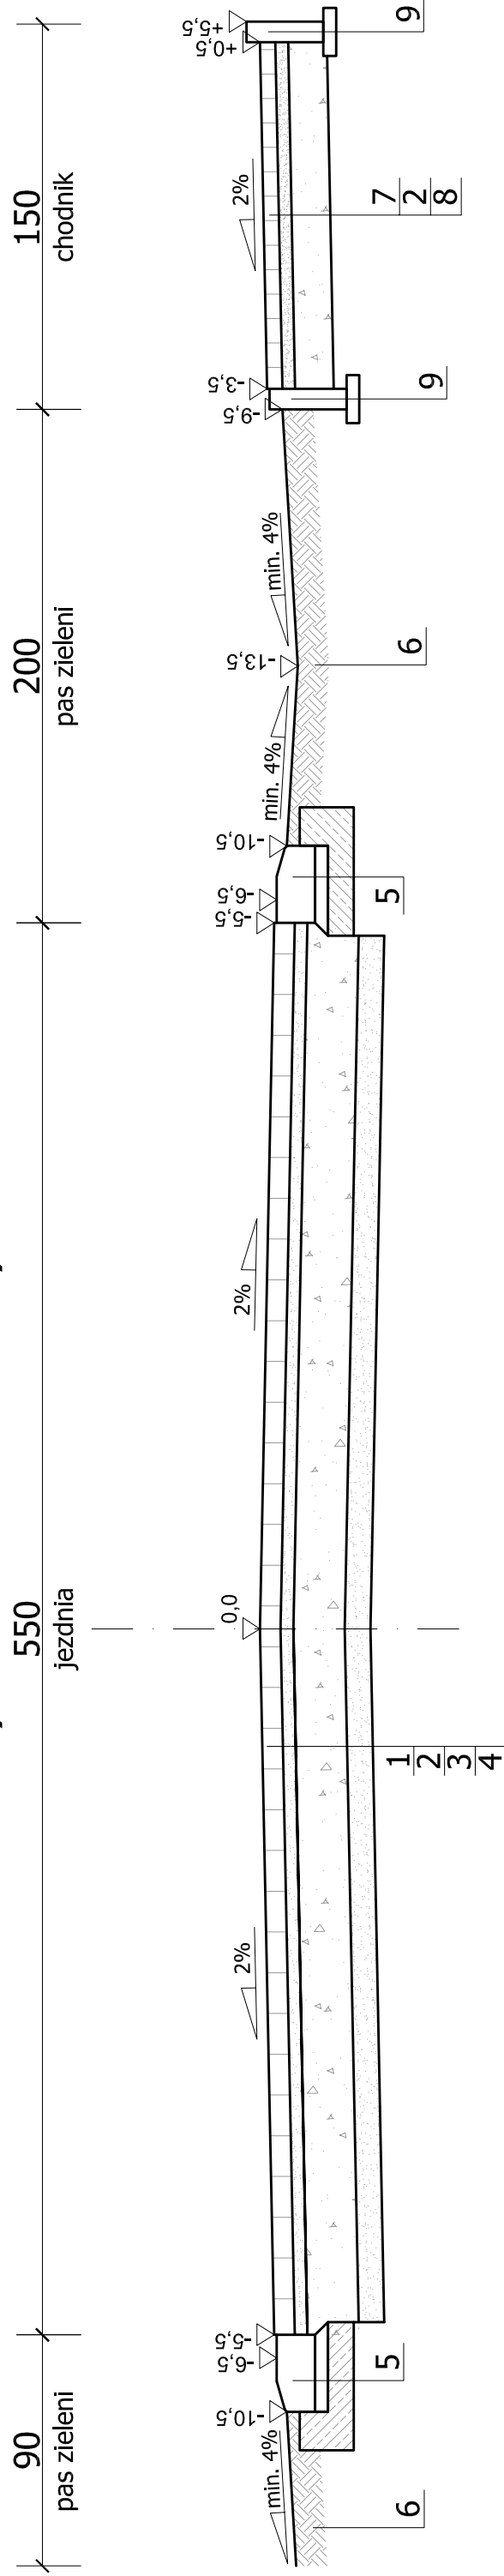

od km 0+064,00 do km 0+096,80

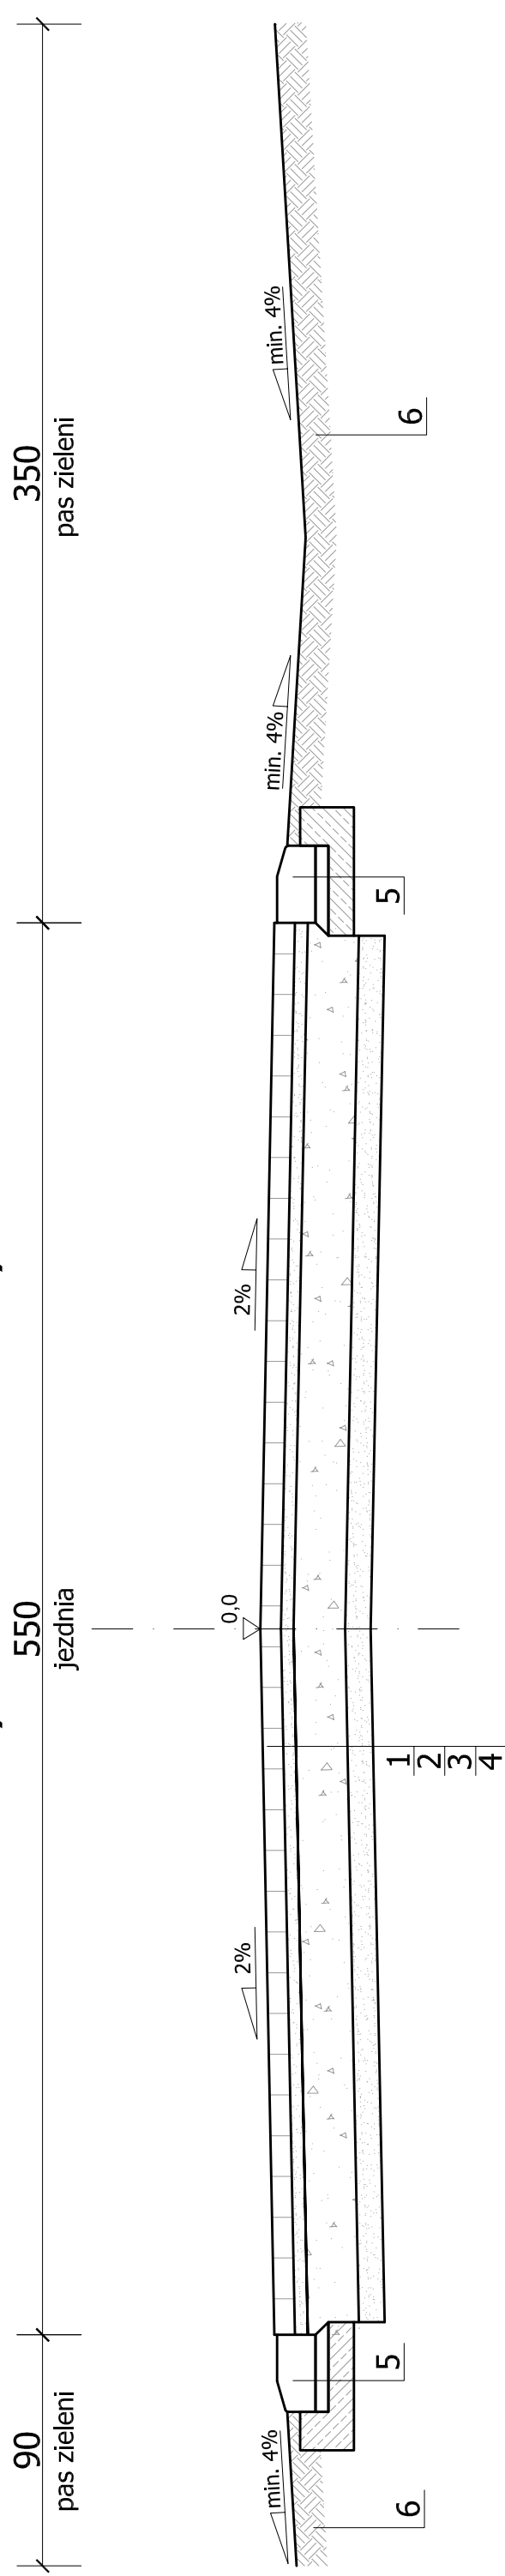


od km 0+000,00 do km 0+087,90

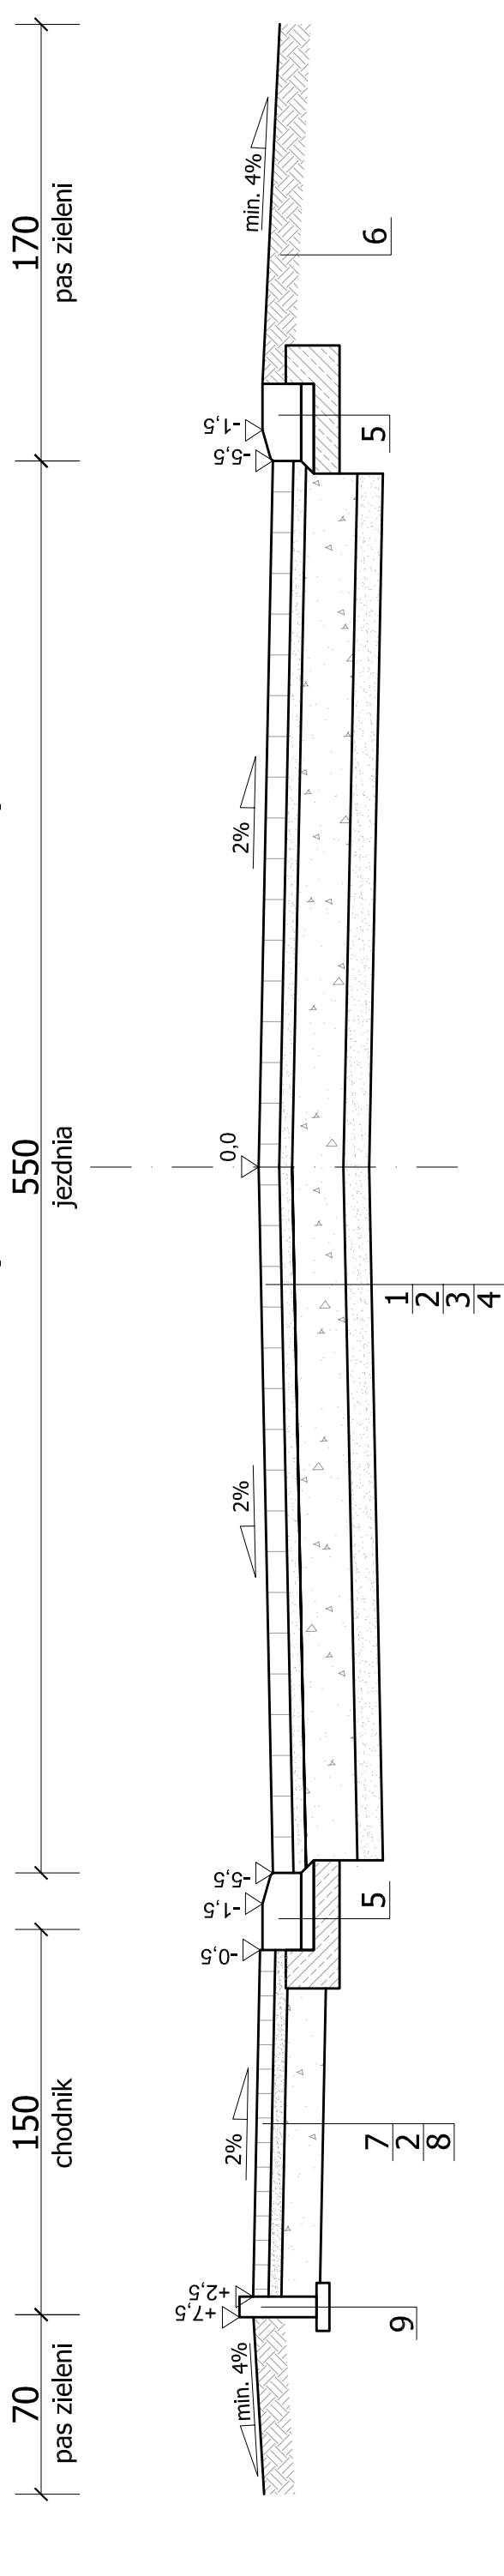

LEGENDA:

- 1 - 8cm - kostka betonowa brukowa NOSTALITE melanż;
- 2 - 5cm - podsypka cementowo-piaskowa 1:4;
- 3 - 15cm - podbudowa z kruszywa naturalnego łamanego stabilizowanego mechanicznie 0-31,5mm;
- 4 - 10cm - warstwa odcinająca-odszczepiająca z piasku;
- 5 - krawężnik drogowy lekki 15x30x100cm leżący na ławie betonowej z oporem B-15;
- 6 - pobocze gruntowe z gruntu urodzajnego o gr. min. 10cm;
- 7 - 6cm - kostka betonowa brukowa NOSTALITE melanż;
- 8 - 10cm - warstwa odcinająca-odszczepiająca z pospółki;
- 9 - obrzeże betonowe typu ulicznego 8x30x100cm na podsypce piaskowej;

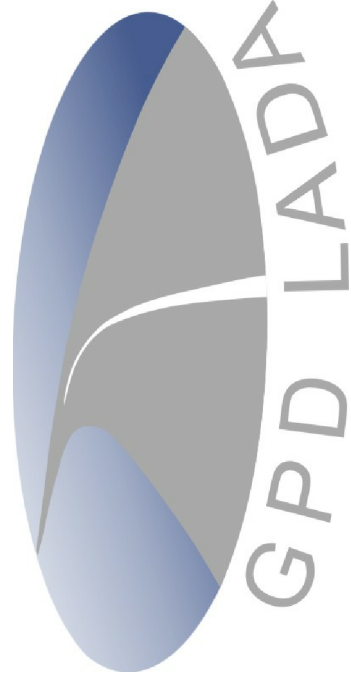

NAZWA INWESTYCJI:	PRZEBUDOWA UL. MŁŁOSZA I ZACISZE W M. MRZEŻYNO NA TERENIE DZIAŁEK: 412/17, 412/18, 412/20, 415/19 OBR. MRZEŻYNO			
	GMINA TRZEBIATÓW			
	PROJEKT BUDOWLANY			
	BRANŻA: DROGOWA			
PROJEKTOWAŁ:	mgr inż. ERNEST KŁOS			
OPRACOWAŁ:	mgr inż. JADWIGA PIŚCICKA	234/Sz/08		
SPRAWDZIŁ:	inż. WITOLD AUGUSTYNIAK	40/77 WZDP		
TYTUŁ RYSUNKU:		PRZEKROJE KONSTRUKCYJNE		
NR RYSUNKU:	4	SKALA:	1:25	WRZESIEŃ 2008