



WIDOK Z GÓRY

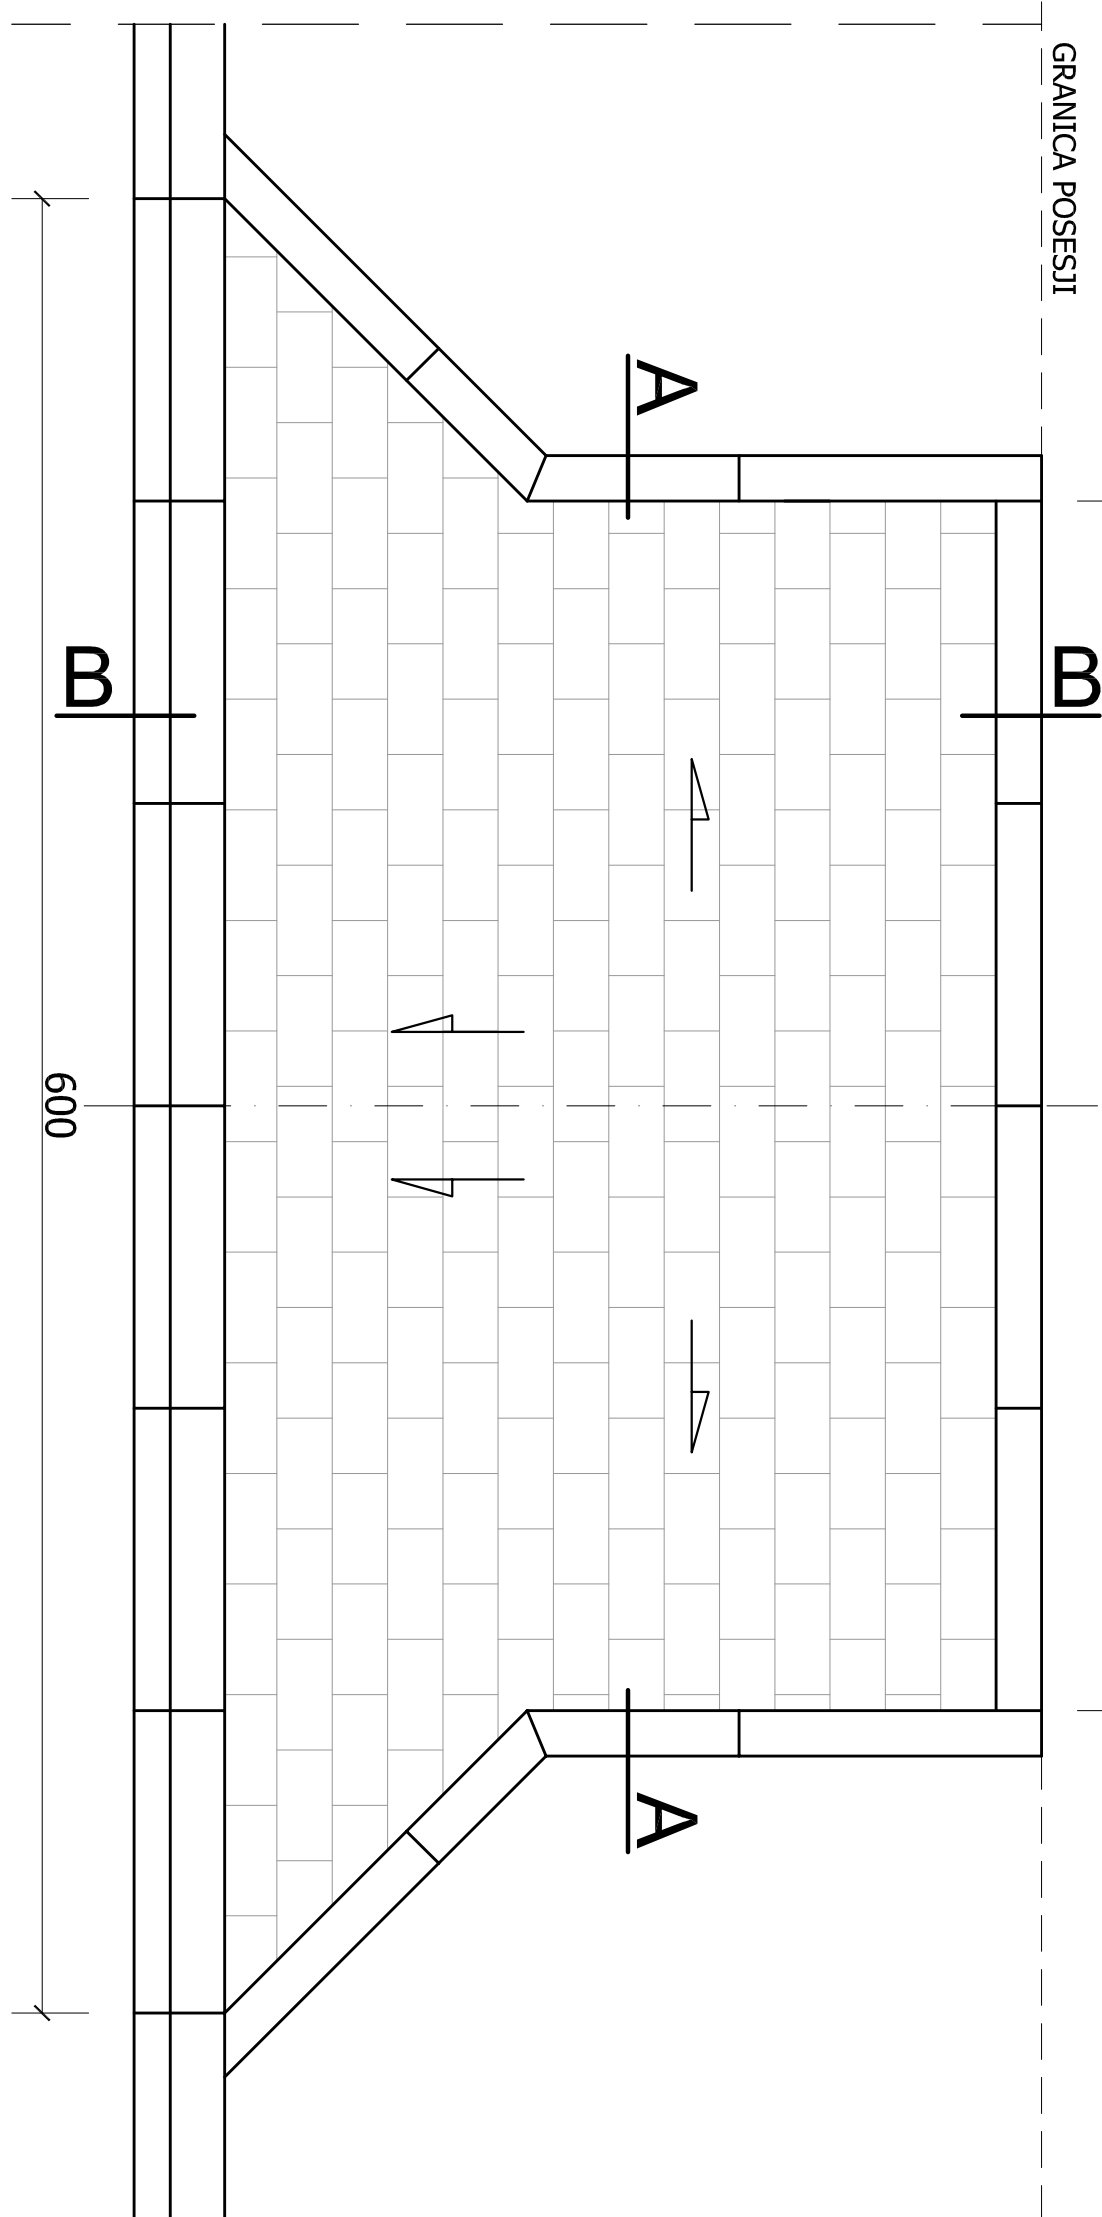

WIDOK OD FRONTU





PRZEKRÓJ A-A

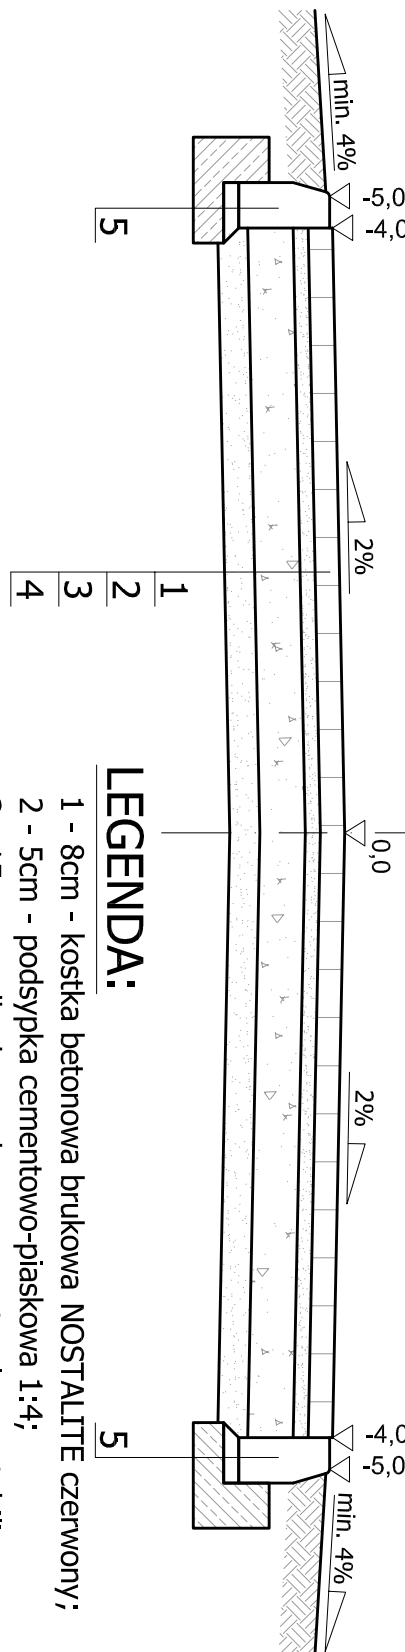

LEGENDA:

- 1 - 8cm - kostka betonowa brukowa NOSTALITE czerwony;
- 2 - 5cm - podsypka cementowo-piaskowa 1:4;
- 3 - 15cm - podbudowa z kruszywa naturalnego stabilizowanego mechanicznie 0-31,5mm;
- 4 - 10cm warstwa odcinająco-odsączająca z piasku;
- 5 - krawężnik drogowy lekki 15x30x100cm wtopiony na ławie B-15 z oporem;
- 6 - krawężnik drogowy lekki 15x30x100cm leżący na ławie B-15 z oporem;

PRZEKRÓJ B-B

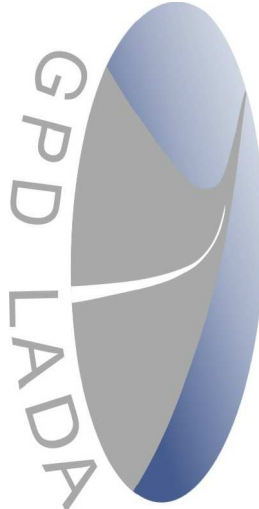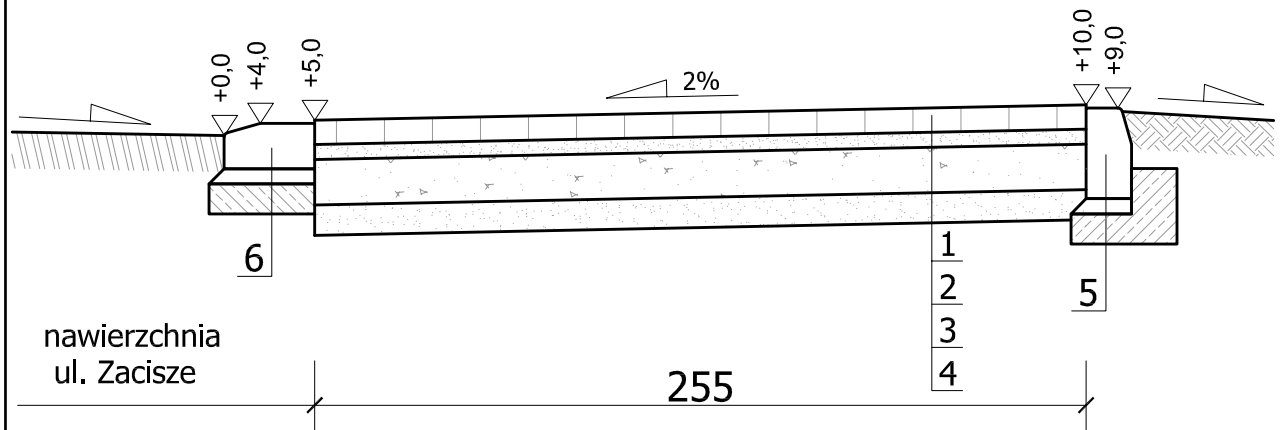

NAZWA INWESTYCJI:		PRZEBUDOWA UL. MIŁOSZA I ZACISZE W M. MRZĘŻYNO NA TERENIE DZIAŁEK: 412/17, 412/18, 412/20, 415/19 OBR. MRZĘŻYNO	
INWESTOR:		GMINA TRZEBIATÓW	
STUDIUM:		PROJEKT BUDOWLANY	
BRANŻA:		DROGOWA	
OPRACOWAŁ:		mgr inż. ERNEST KUOS	
PROJEKTOWAŁA:		mgr inż. JADWIGA PIOSICKA	234/Sz/88
SPRAWDZIŁ:		inż. WITOLD AUGUSTYNIAK	40/77 WZDP
TYTUŁ RYSUNKU:		SZCZEGÓŁ WJAZDU	
NR RYSUNKU:	5	SKALA:	1:25
		DATA:	WRZESIEŃ 2008