


wzór pomiędzy poszczególnymi skrzyżowaniami, na odcinku o szerokości 350 cm, długość jednego modułu zmienna, wyszczególniona na planie sytuacyjnym

wzniesienie umieszczone na każdym ze skrzyżowań, usytuowane na planie sytuacyjnym: 290 x 290 cm, h=6 cm

wzór pomiędzy poszczególnymi skrzyżowaniami, na odcinku o szerokości 350 cm, długość jednego modułu zmienna, wyszczególniona na planie sytuacyjnym

kostka NOSTALITE, wymiary około 200x200 cm

trzy rzędy kostki NOSTALITE, szerokość ok 50 cm

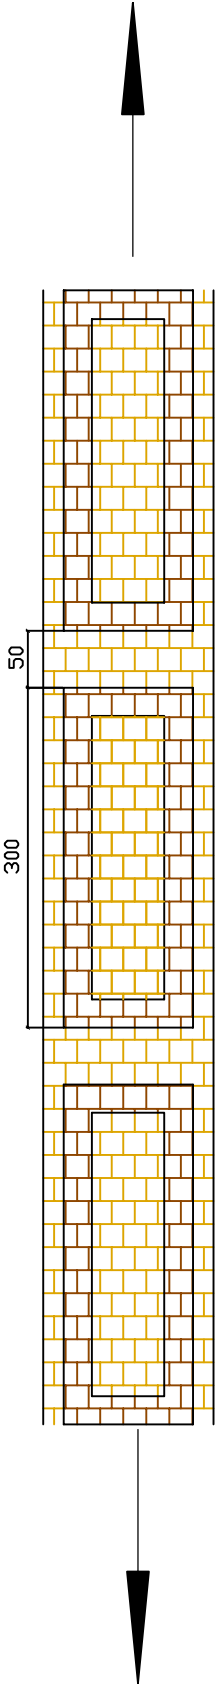

NAZWA INWESTYCJI:	PRZEBUDOWA UL. NADMORSKIEJ W M. MRZEŻYNO NA TERENIE DZIAŁEK: 385/2, 384/2, 381/4, OBR. MRZEŻYNO			
	GMINA TRZEBIATÓW			
INWESTOR:	GMINA TRZEBIATÓW			
STUDIUM:	PROJEKT BUDOWLANY			
BRANŻA:	DROGOWA			
OPRACOWAŁ:	mgr inż. ERNEST KŁOS			
PROJEKTOWAŁA:	mgr inż. JADWIGA PIOSICKA		234/Sz/88	
SPRAWDZIŁ:	inż. WITOLD AUGUSTYNIAK		40/77 WZDP	
TYTUŁ RYSUNKU:	WZÓR NAWIERZCHNI			
NR RYSUNKU:	0	SKALA:	1:100	DATA: WRZESIEŃ