


11	Hall
13,9	Gres
12	Pom. gospod.
3,4	PCW
13	Pokój
42,9	PCW
14	Pokój
42,1	PCW

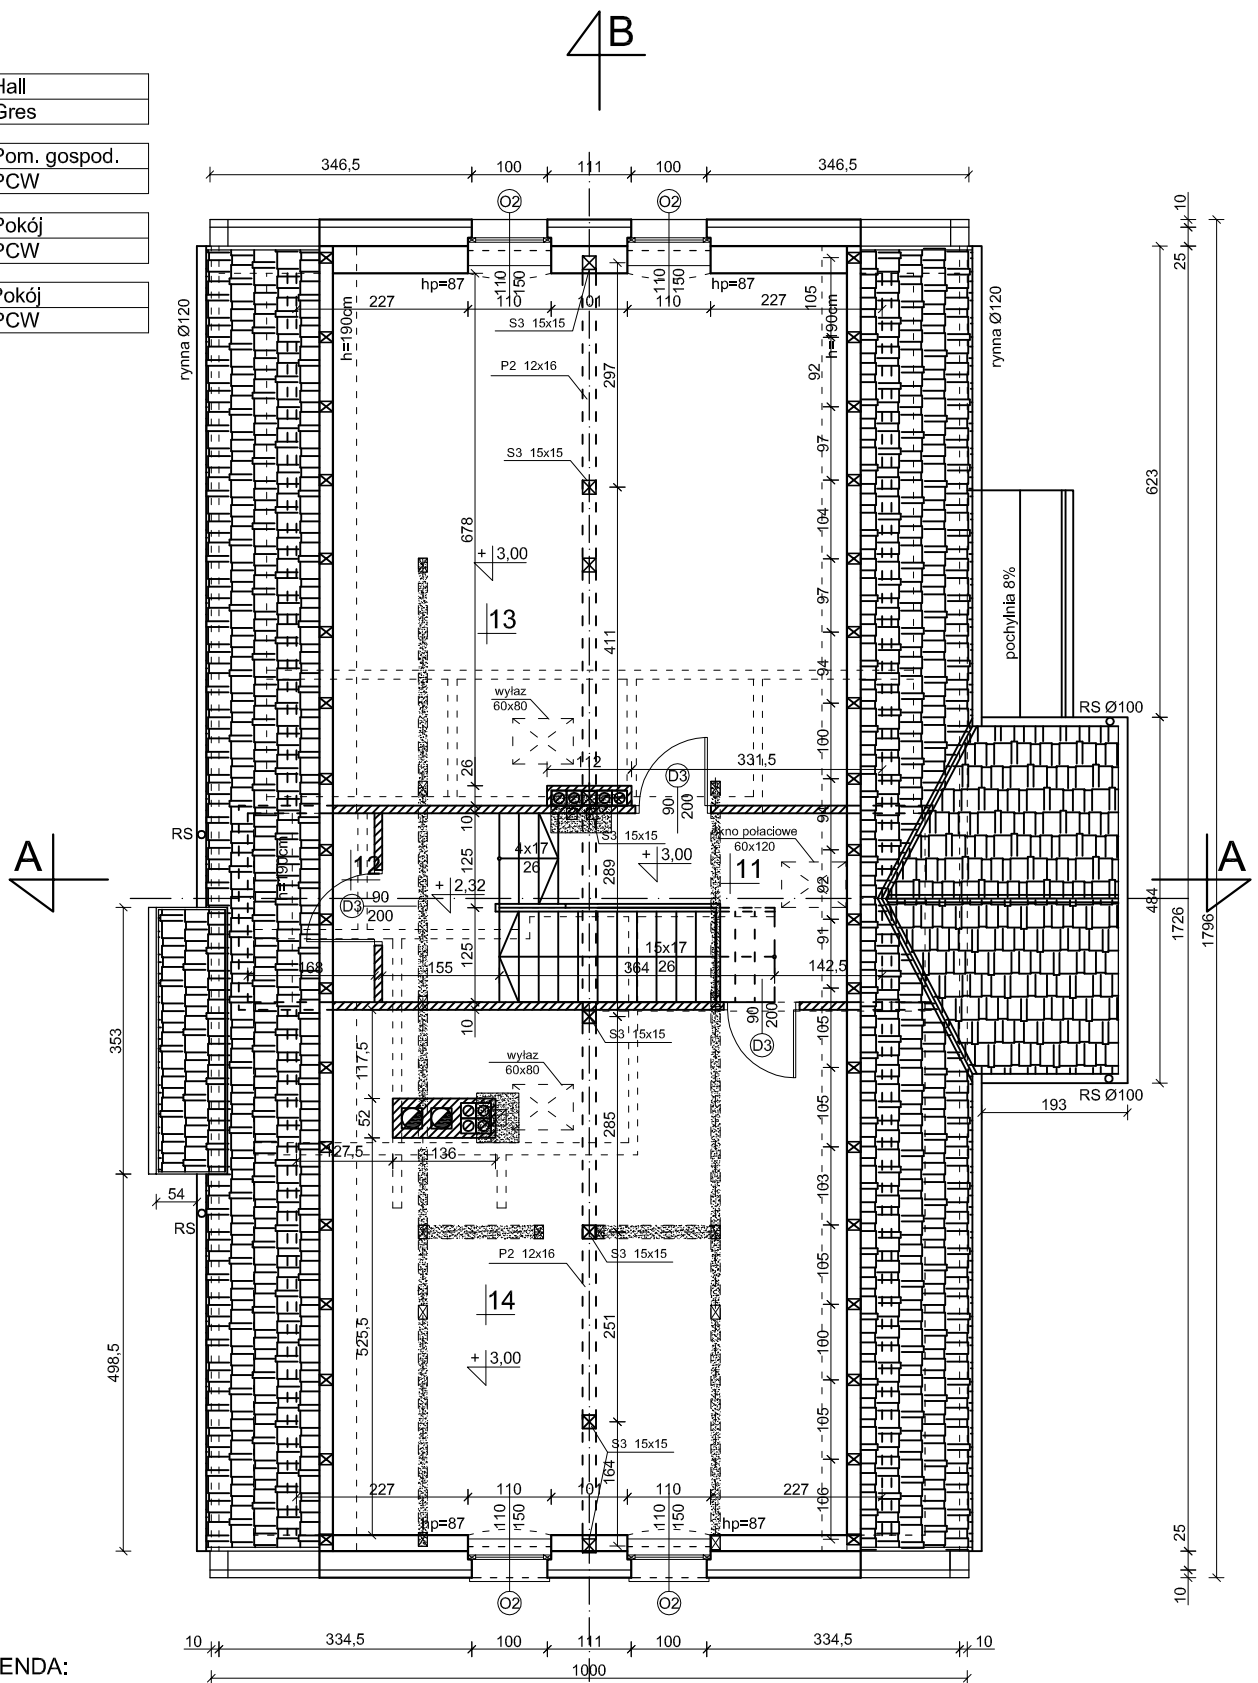

LEGENDA:

- ściany istniejące
- ściany do rozbiórki
- ściany projektowane
- przewód spalinyowy / dymowy Ø270
- przewody wentylacyjne 20x20cm Ø140
- S1 słupki stalowe 160
- S2 słupki drewniane 15x15
- S3 słupki drewniane 15x15
- P2 płatew 15x15
- W → wentylacja grawitacyjna
- W → wentylacja grawitacyjna wspomagana mechanicznie

OBIEKT:		BUDYNEK ŚWIETLICY WIEJSKIEJ / PRZEBUDOWA	
ADRES:		CHOMĘTOWO DZIAŁKA NR 170 GMINA TRZEBIATÓW	
BRANŻA:		BUDOWLANA / ARCHITEKTURA - PROJEKT	
INWESTOR:		GMINA TRZEBIATÓW UL. RYNEK 1	
PROJEKTANT:		mgr inż. arch. ANNA BORKOWSKA - KONIEWICZ nr upr. 246/Sz/86	PODPIS:
SPRAWDZIŁ:		dr inż. arch. HALINA RUTYNA nr upr. 246/Sz/99	
OPRACOWAŁ:		ALICJA SKOWRON	
DATA:	SKALA:	RYSEK:	NR RYSUNKU:
10. 2008	1:100	RZUT PODDASZA	A3