





 
B


A

A

B
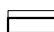
## LEGENDA:

-  ściany istniejące
-  ściany do rozbioru
-  ściany projektowane
-  przewód spalinowy / dymowy Ø270
-  przewody wentylacyjne 20x20cm Ø140
- S1 słupki stalowe 160
- S2 słupki drewniane 15x15
- S3 słupki drewniane 15x15
- S4 słupki drewniane 10x10
- S5 słupki drewniane 12x12
- P1 belka drewniana 12x16
- P2 płatw 12x16
- P2 krokiew 6x12

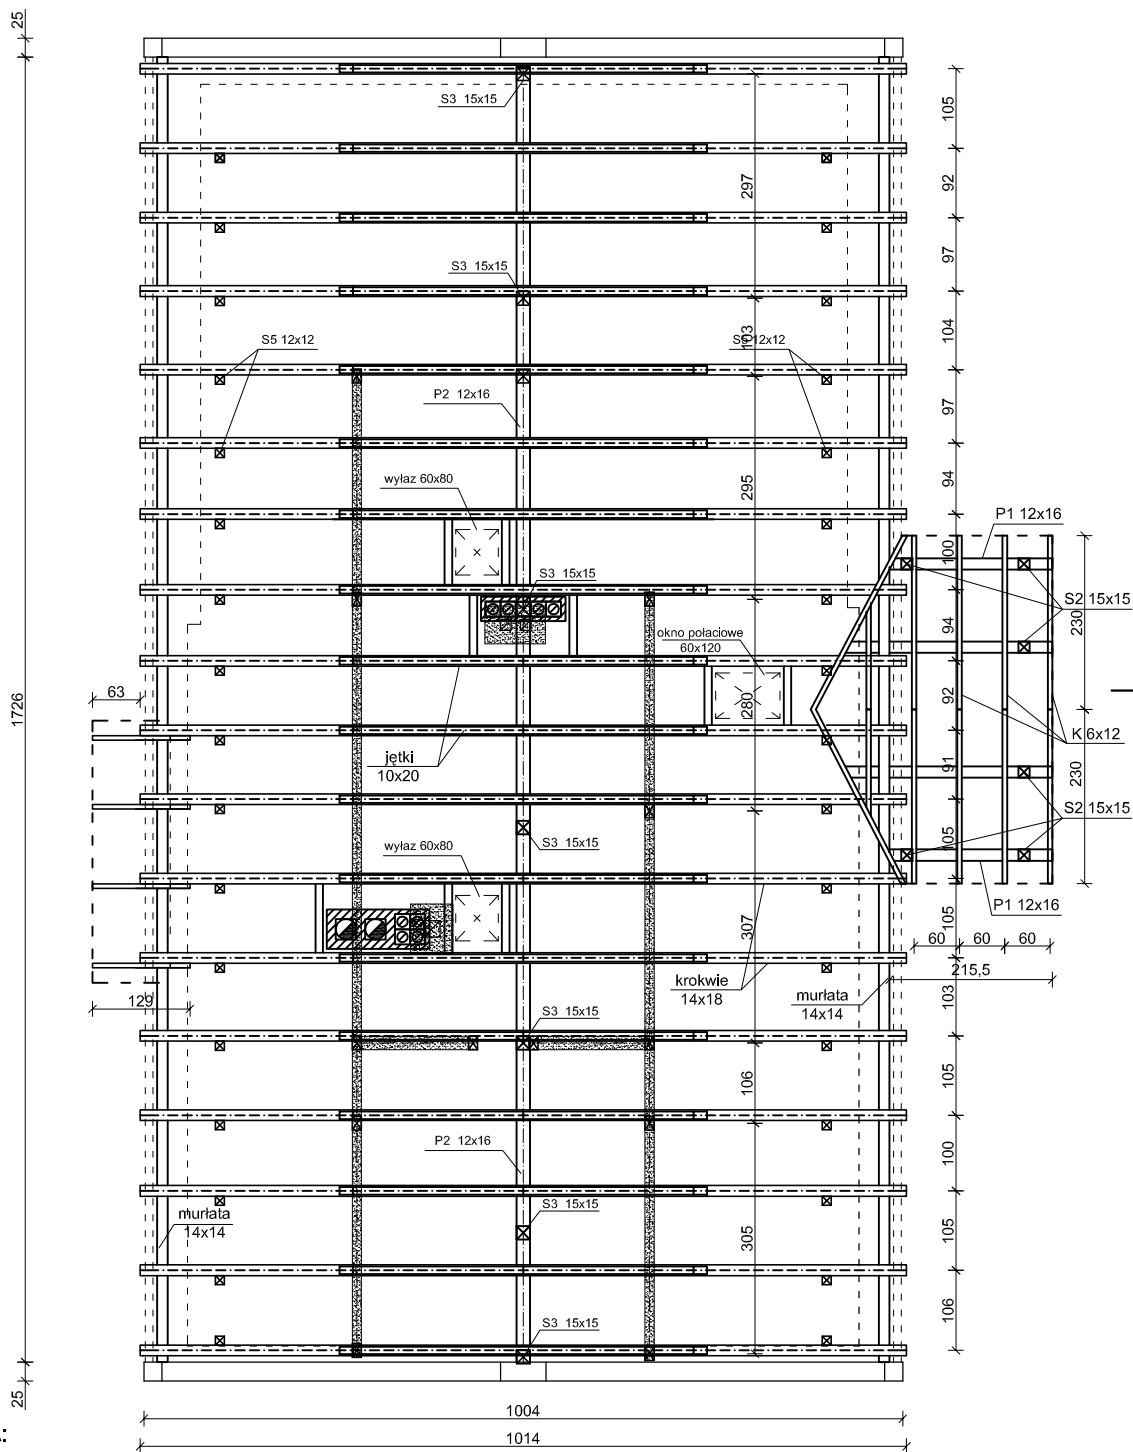

OBIEKT:		BUDYNEK ŚWIETLICY WIEJSKIEJ / PRZEBUDOWA	
ADRES:		CHOMĘTOWO DZIAŁKA NR 170 GMINA TRZEBIATÓW	
BRANŻA:	BUDOWLANA / ACHITEKTURA - PROJEKT		
INWESTOR:	GMINA TRZEBIATÓW UL. RYNEK 1		
PROJEKTANT:	mgr inż. arch. ANNA BORKOWSKA - KONIEWICZ nr upr. 246/Sz/86		PODPIS:
SPRAWDZIŁ:	dr inż. arch. HALINA RUTYNA nr upr. 246/Sz/99		
OPRACOWAŁ:	ALICJA SKOWRON		
DATA:	SKALA:	RYСУNEK:	NR RYSUNKU:
10. 2008	1:100	RZUT WIĘŻBY DACHOWEJ	A4