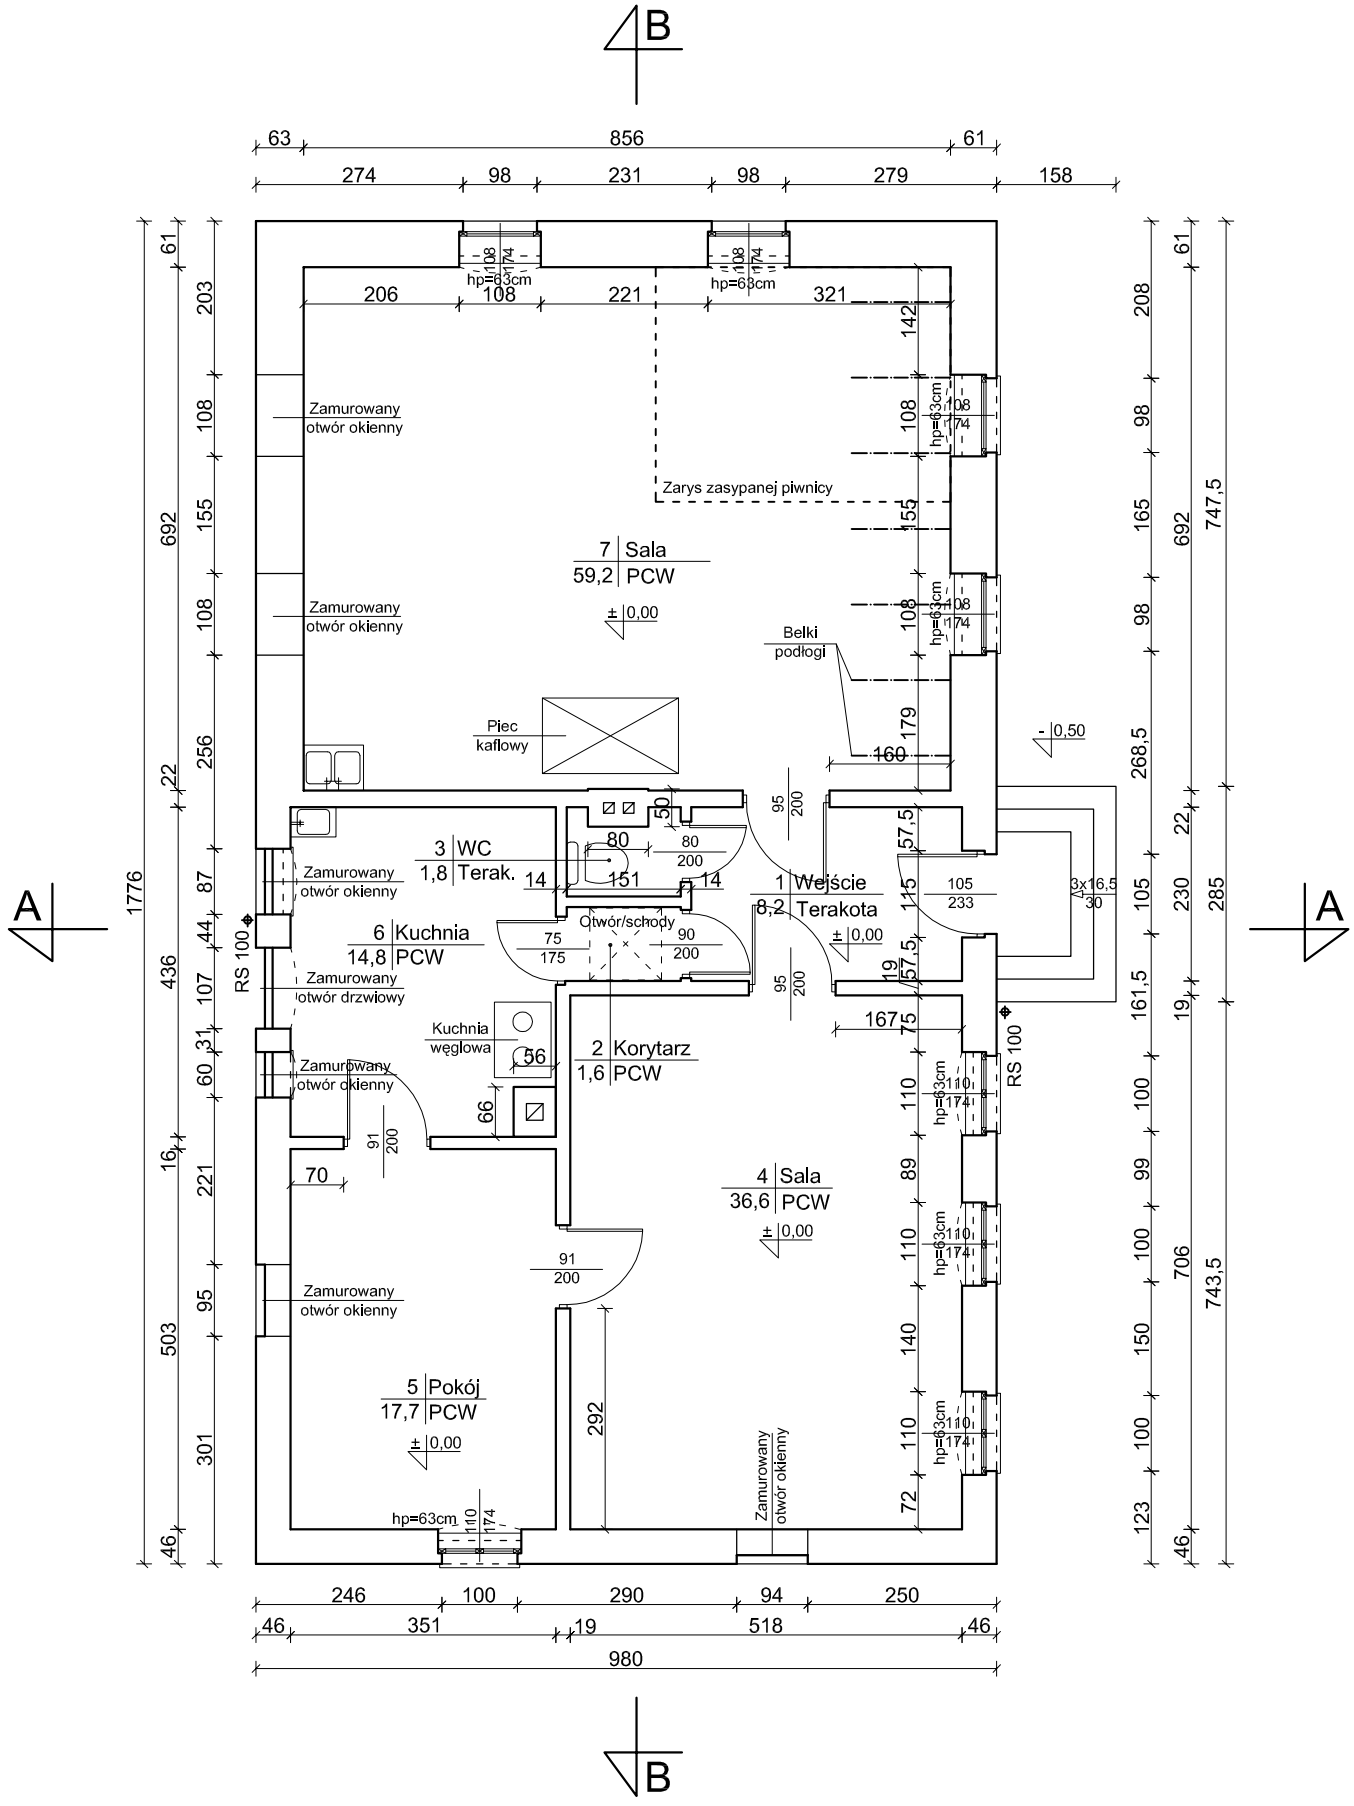

OBIEKT:	BUDYNEK ŚWIETLICY WIEJSKIEJ		
ADRES:	CHOMĘTOWO DZIAŁKA NR 170 GMINA TRZEBIATÓW		
BRANŻA:	BUDOWLANA / ACHITEKTURA		
INWESTOR:	GMINA TRZEBIATÓW UL. RYNEK 1		
PROJEKTANT:	mgr inż. arch. ANNA BORKOWSKA - KONIEWICZ nr upr. 246/Sz/86		PODPIS:
SPRAWDZIŁ:	dr inż. arch. HALINA RUTYNA nr upr. 246/Sz/99		
OPRACOWAŁ:	ALICJA SKOWRON		
DATA: 07. 2008	SKALA: 1:100	RYSUNEK: RZUT PARTERU	NR RYSUNKU: 2