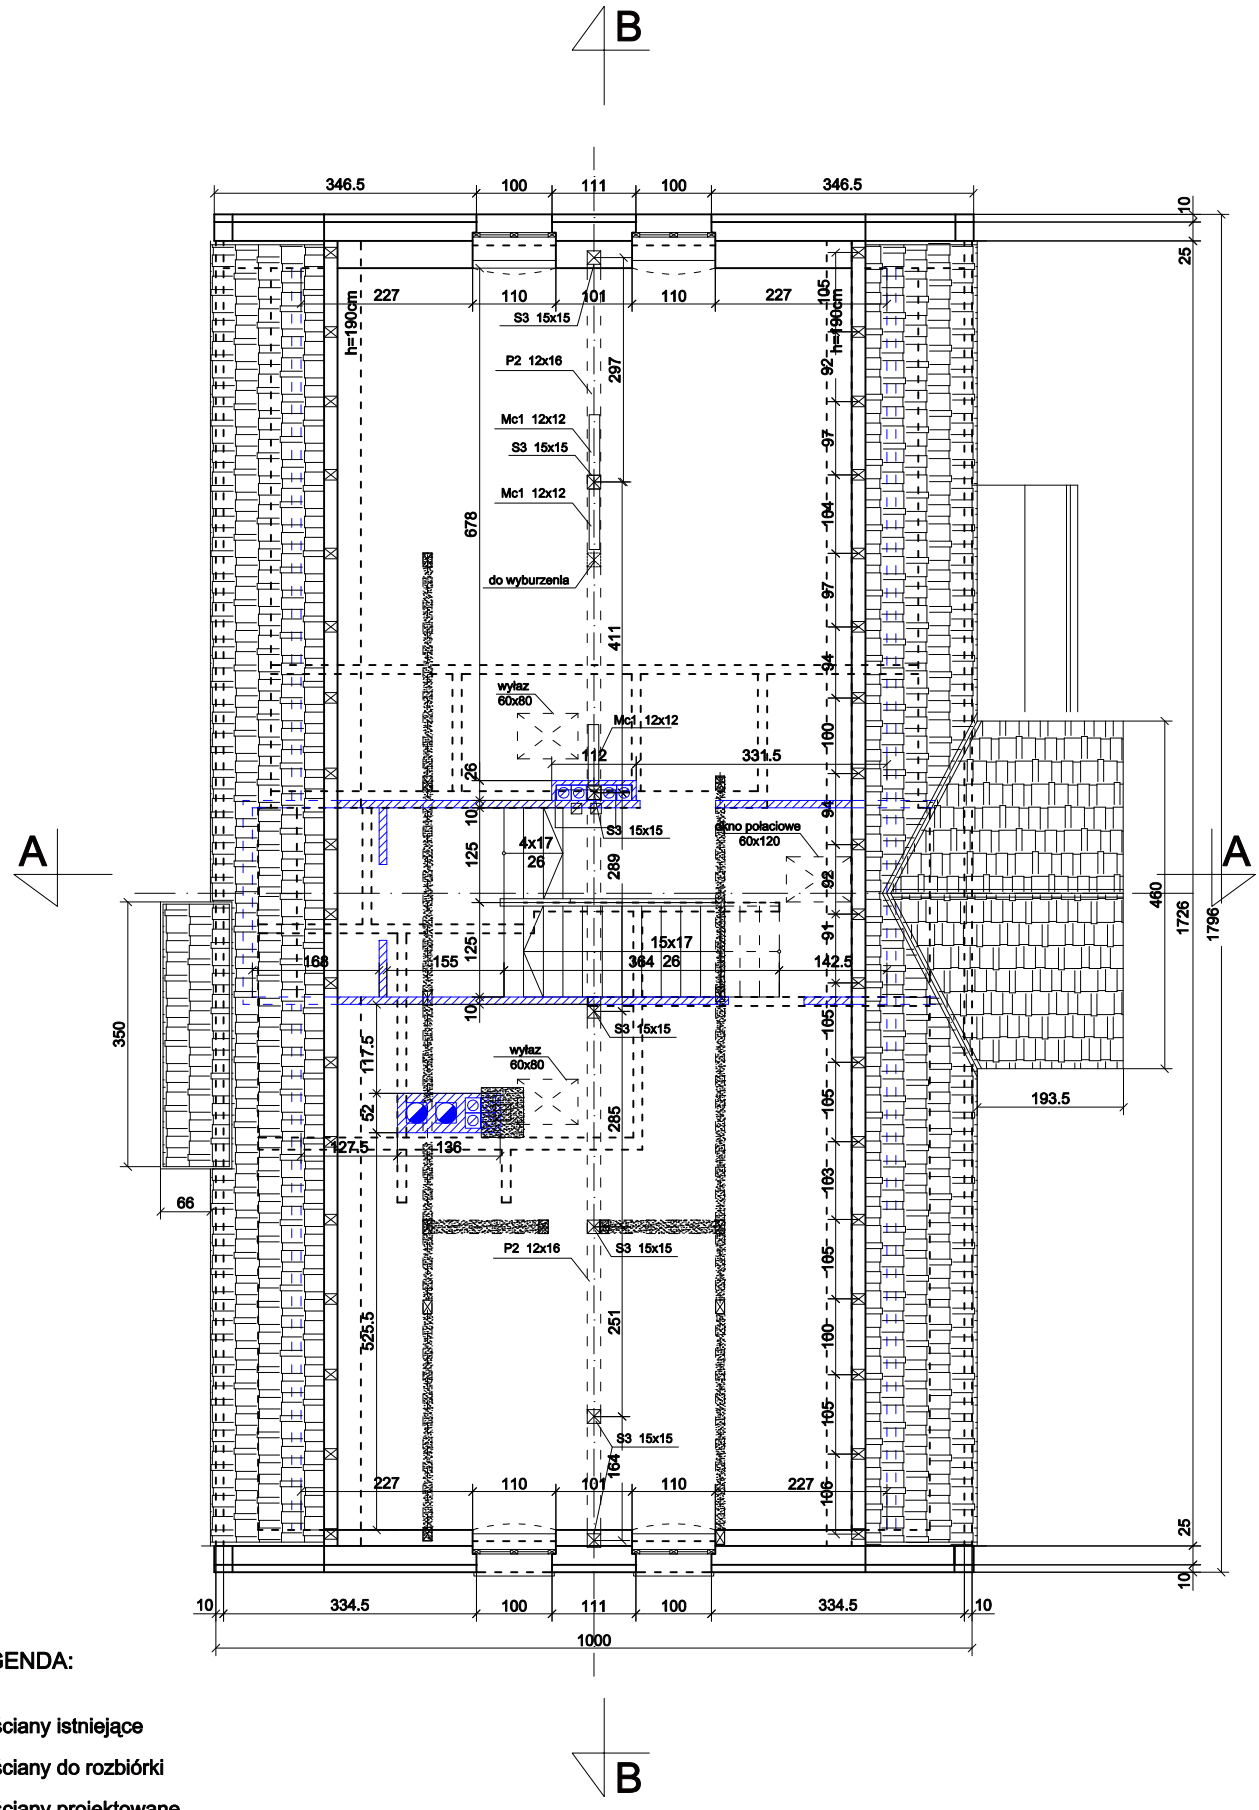

LEGENDA:

- ściany istniejące
- ściany do rozbiórki
- ściany projektowane

S2 słupki drewniane 15x15
S3 słupki drewniane 15x15
P2 płatew 15x15

OBIEKT: / ADRES:	BUDYNEK ŚWIETLICY WIEJSKIEJ / PRZEBUDOWA CHOMĘTOWO DZIAŁKA NR 170 GMINA TRZEBIATÓW		
BRANŻA: / INWESTOR:	BUDOWLANA / ACHITEKTURA - PROJEKT GMINA TRZEBIATÓW UL. RYNEK 1		
PROJEKTANT:	mgr inż. arch. DOROTA SUKIENNIK nr upr. 8/Sz/99/2000		PODPIS:
SPRAWDZIŁ:	mgr inż. MIROSŁAW SYPEK nr upr. 206/Sz/2002		
DATA: 10. 2008	SKALA: 1:100	RYSUNEK: RZUT PODDASZA	NR RYSUNKU: K3