


B

A

A

B

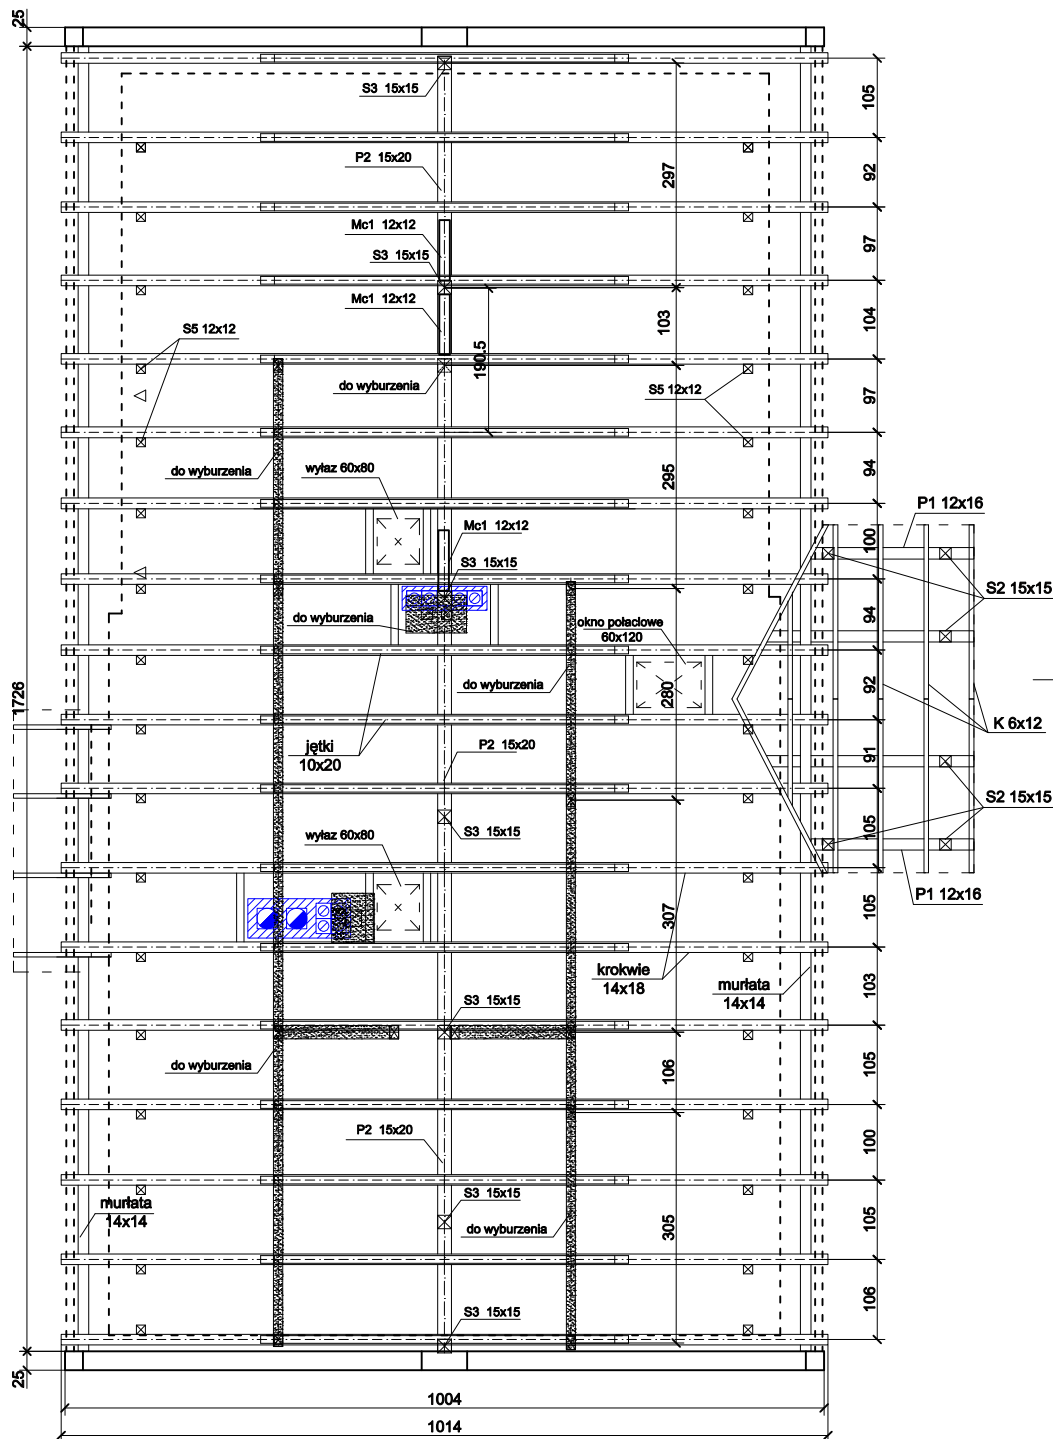

## LEGENDA:

- ściany istniejące
- ściany do rozbiórki
- ściany projektowane

S2 słupki drewniane 15x15  
 S3 słupki drewniane 15x15  
 S4 słupki drewniane 10x10  
 S5 słupki drewniane 12x12  
 P1 belka drewniana 12x16  
 P2 płatw 15x20  
 Mc1 miecz 12x12

OBIEKT:

BUDYNEK ŚWIETLICY WIEJSKIEJ / PRZEBUDOWA  
 CHOMĘTOWO DZIAŁKA NR 170 GMINA TRZEBIATÓW

ADRES:

BRANŻA:

BUDOWLANA / ARCHITEKTURA - PROJEKT  
 GMINA TRZEBIATÓW UL. RYNEK 1

INWESTOR:

PROJEKTANT:

mgr inż. arch. DOROTA SUKIENNIK  
 nr upr. 8/Sz/99/2000

PODPIS:

SPRAWDZIŁ:

mgr inż. MIROSLAW SYPEK  
 nr upr. 206/Sz/2002

DATA:

10. 2008

SKALA:

1:100

RYSUNEK:

RZUT WIĘŻBY DACHOWEJ

NR RYSUNKU:

K4