

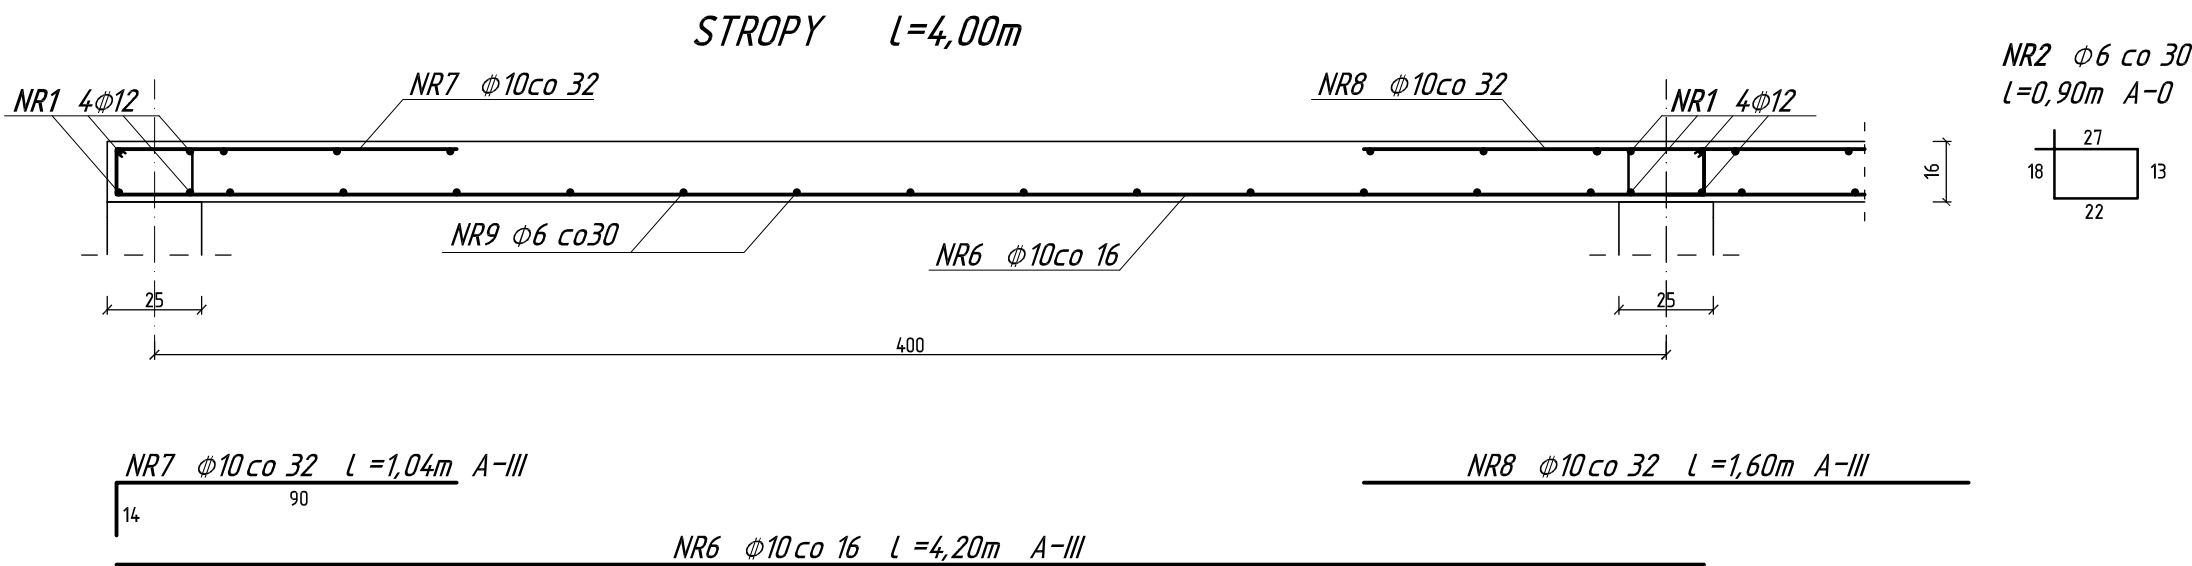


ZBROJENIE STROPÓW  
1:20

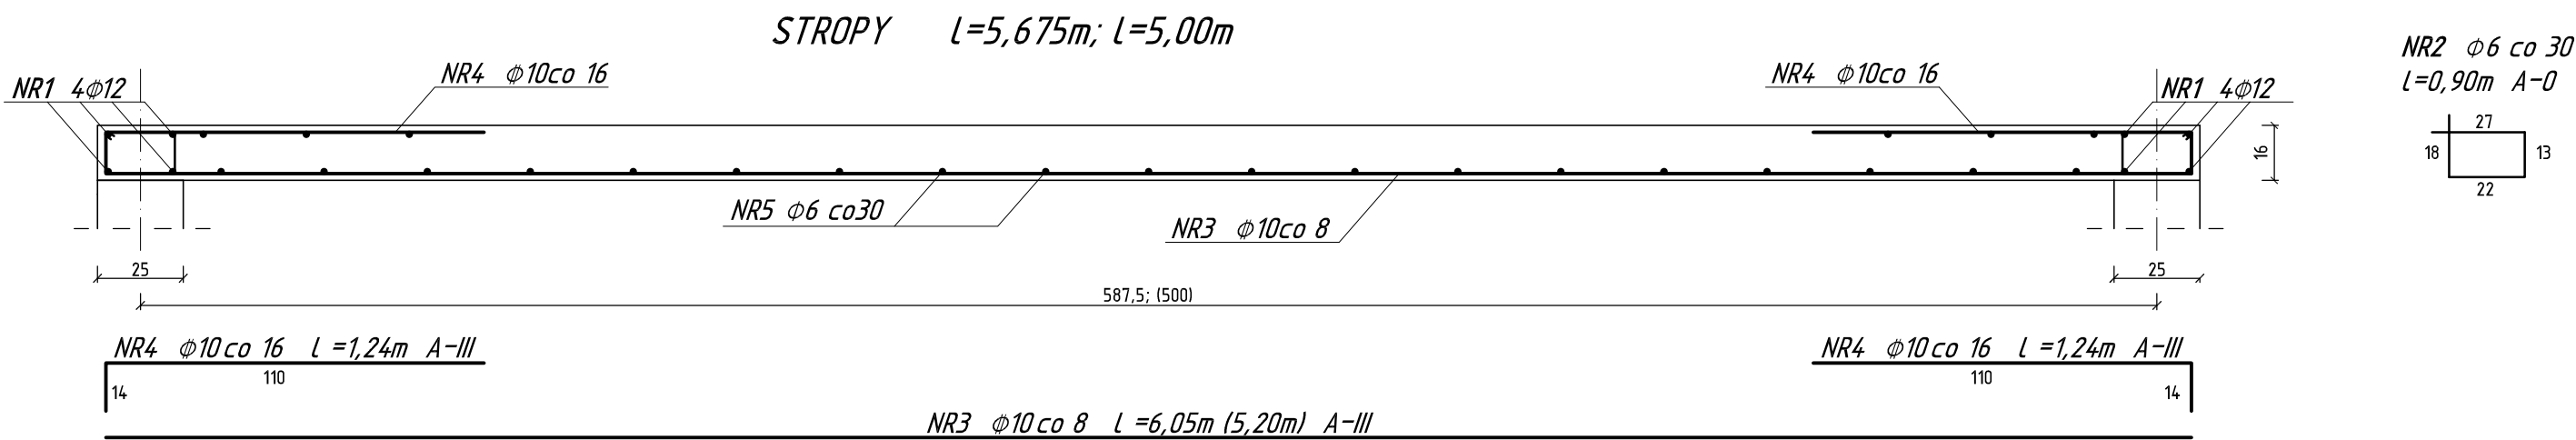

BETON B20  
STAL A-0 St0S  
A-III 34GS  
OTULINA - 1,5cm

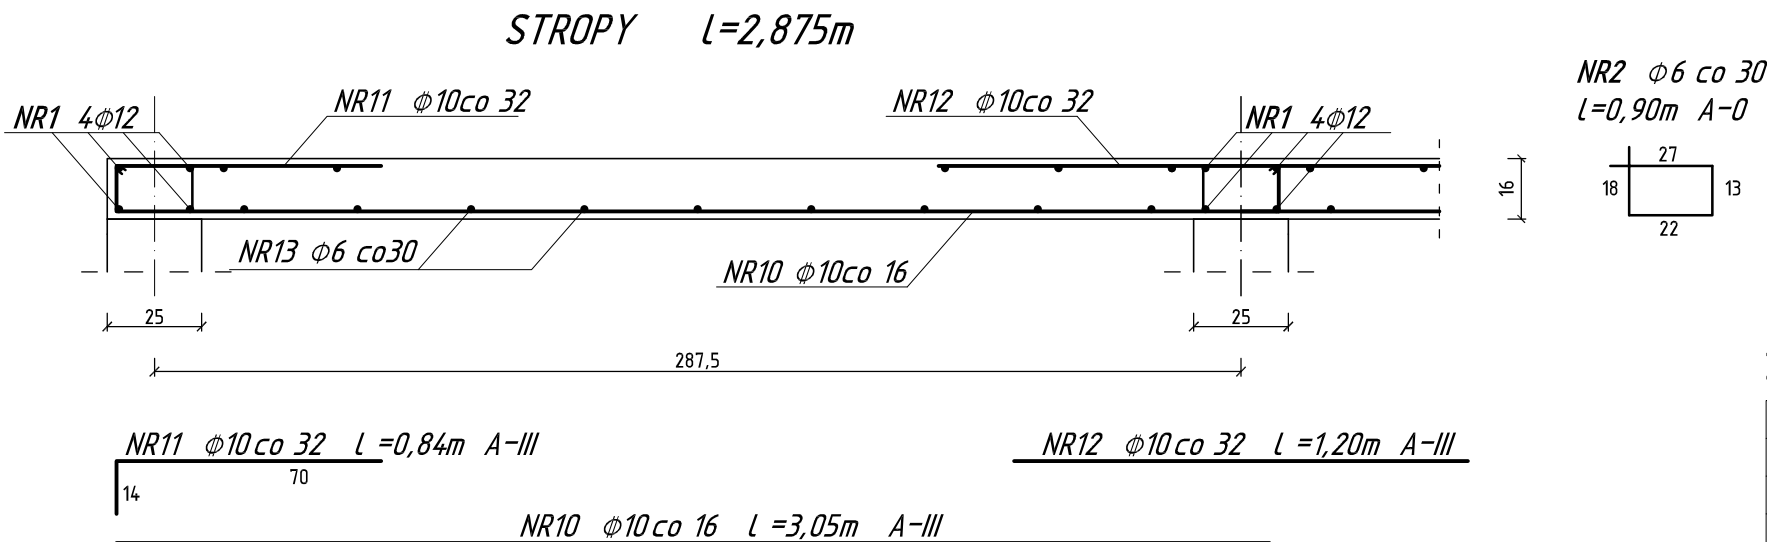

ZBROJENIE STROPÓW 1:20

obiekt / adres	CZTERY BUDYNKI MIESZKALNE NA OSIEDLU KOŁOBRZESKIM W TRZEBIATOWIE	data	07/2009
treść / rysunku	ZBROJENIE STROPÓW	9	nr rys.
branża / faza	KONSTRUKCJA – PROJEKT WYKONAWCZY		
projektował	mgr inż. Zbigniew MISIAK upr. 92/Sz/79		
opracował	mgr inż. Alicja MISIAK		
sprawdził	inż. Zbigniew CZAJKA upr. 216/Sz/73		