

# Oznaczenia instalacji wodociągowej i gazowej

Instalację wodociągową w lokalach mieszkalnych wykonać w systemie BOR plus (Uponor Polska)

Rury wody zimnej - polipropylenowe PN10 dz. 20x1,9, 25x2,8

Rury wody ciepłej - polipropylenowe PN16 dz. 20x2,8, 25x3,5

W - wodomierz główny w piwnicy (wg proj. przyłącza wody)

3 x W - Trzy wodomierze skrzydełkowe wody zimnej  $\phi 15$  na klatce schodowej


3 x G - Trzy gazomierze mieszkaniowe G4 na klatce schodowej

(rozstaw króćców gazomierza 130 mm)

PG - piec gazowy c.o. i c.w. o mocy cieplnej 18-20 kW  $Q = 2,4 \text{ m}^3/\text{h}$

KG - kuchenka gazowa czteropalmkowa z piekarnikiem o mocy cieplnej 10 kW  $Q = 1,30 \text{ m}^3/\text{h}$

## Projekt wykonawczy

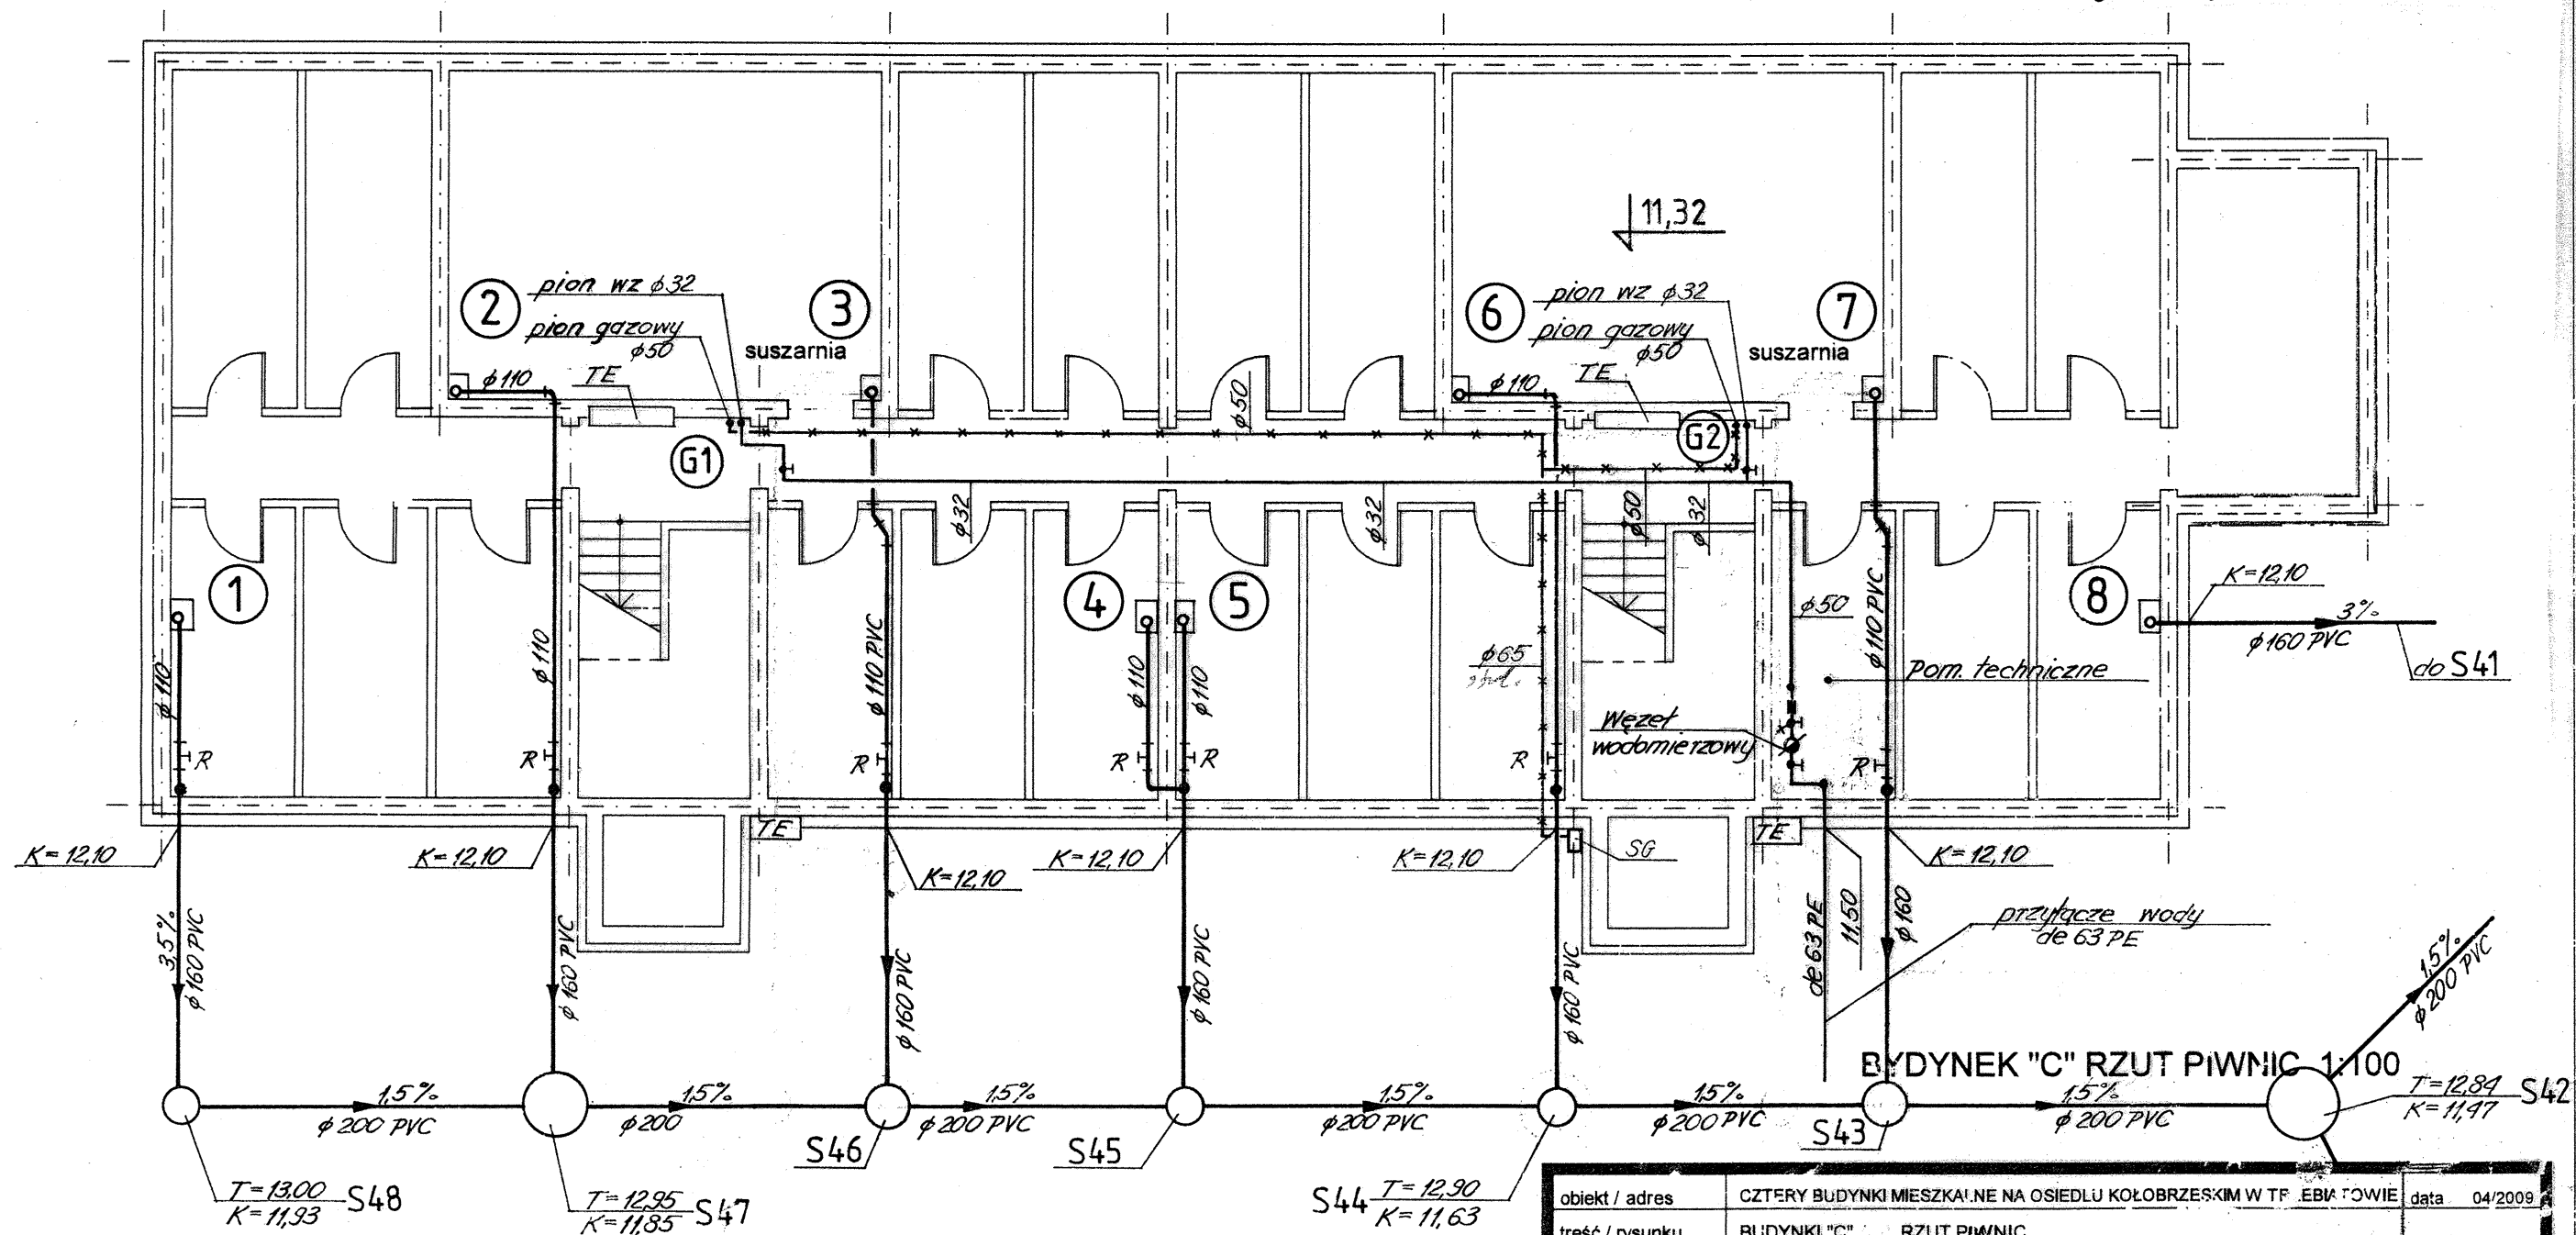

obiekt / adres	CZTERY BUDYNKI MIESZKALNE NA OSIEDLU KOŁOBRZESKIM W TF. EBIŃ TOWIE	data	04/2009
treść / rysunku	BUDYNKI "C" RZUT PIWNIC		
branża / faza	INSTALACJE WEWNĘTRZNE WOD. - KAN. I GAZU		
projektował	Tomasz Paszczak upr. nr 108/Sz/78		
sprawdził	mgr inż. Wilhelm Heleniak upr. nr 165/Sz/02		
		nr rys.	1