

Q=2 135 W


Q=2035 W

Q=4 259 W

Q=3 668 W

Q=3 435 W

Q=3 282 W

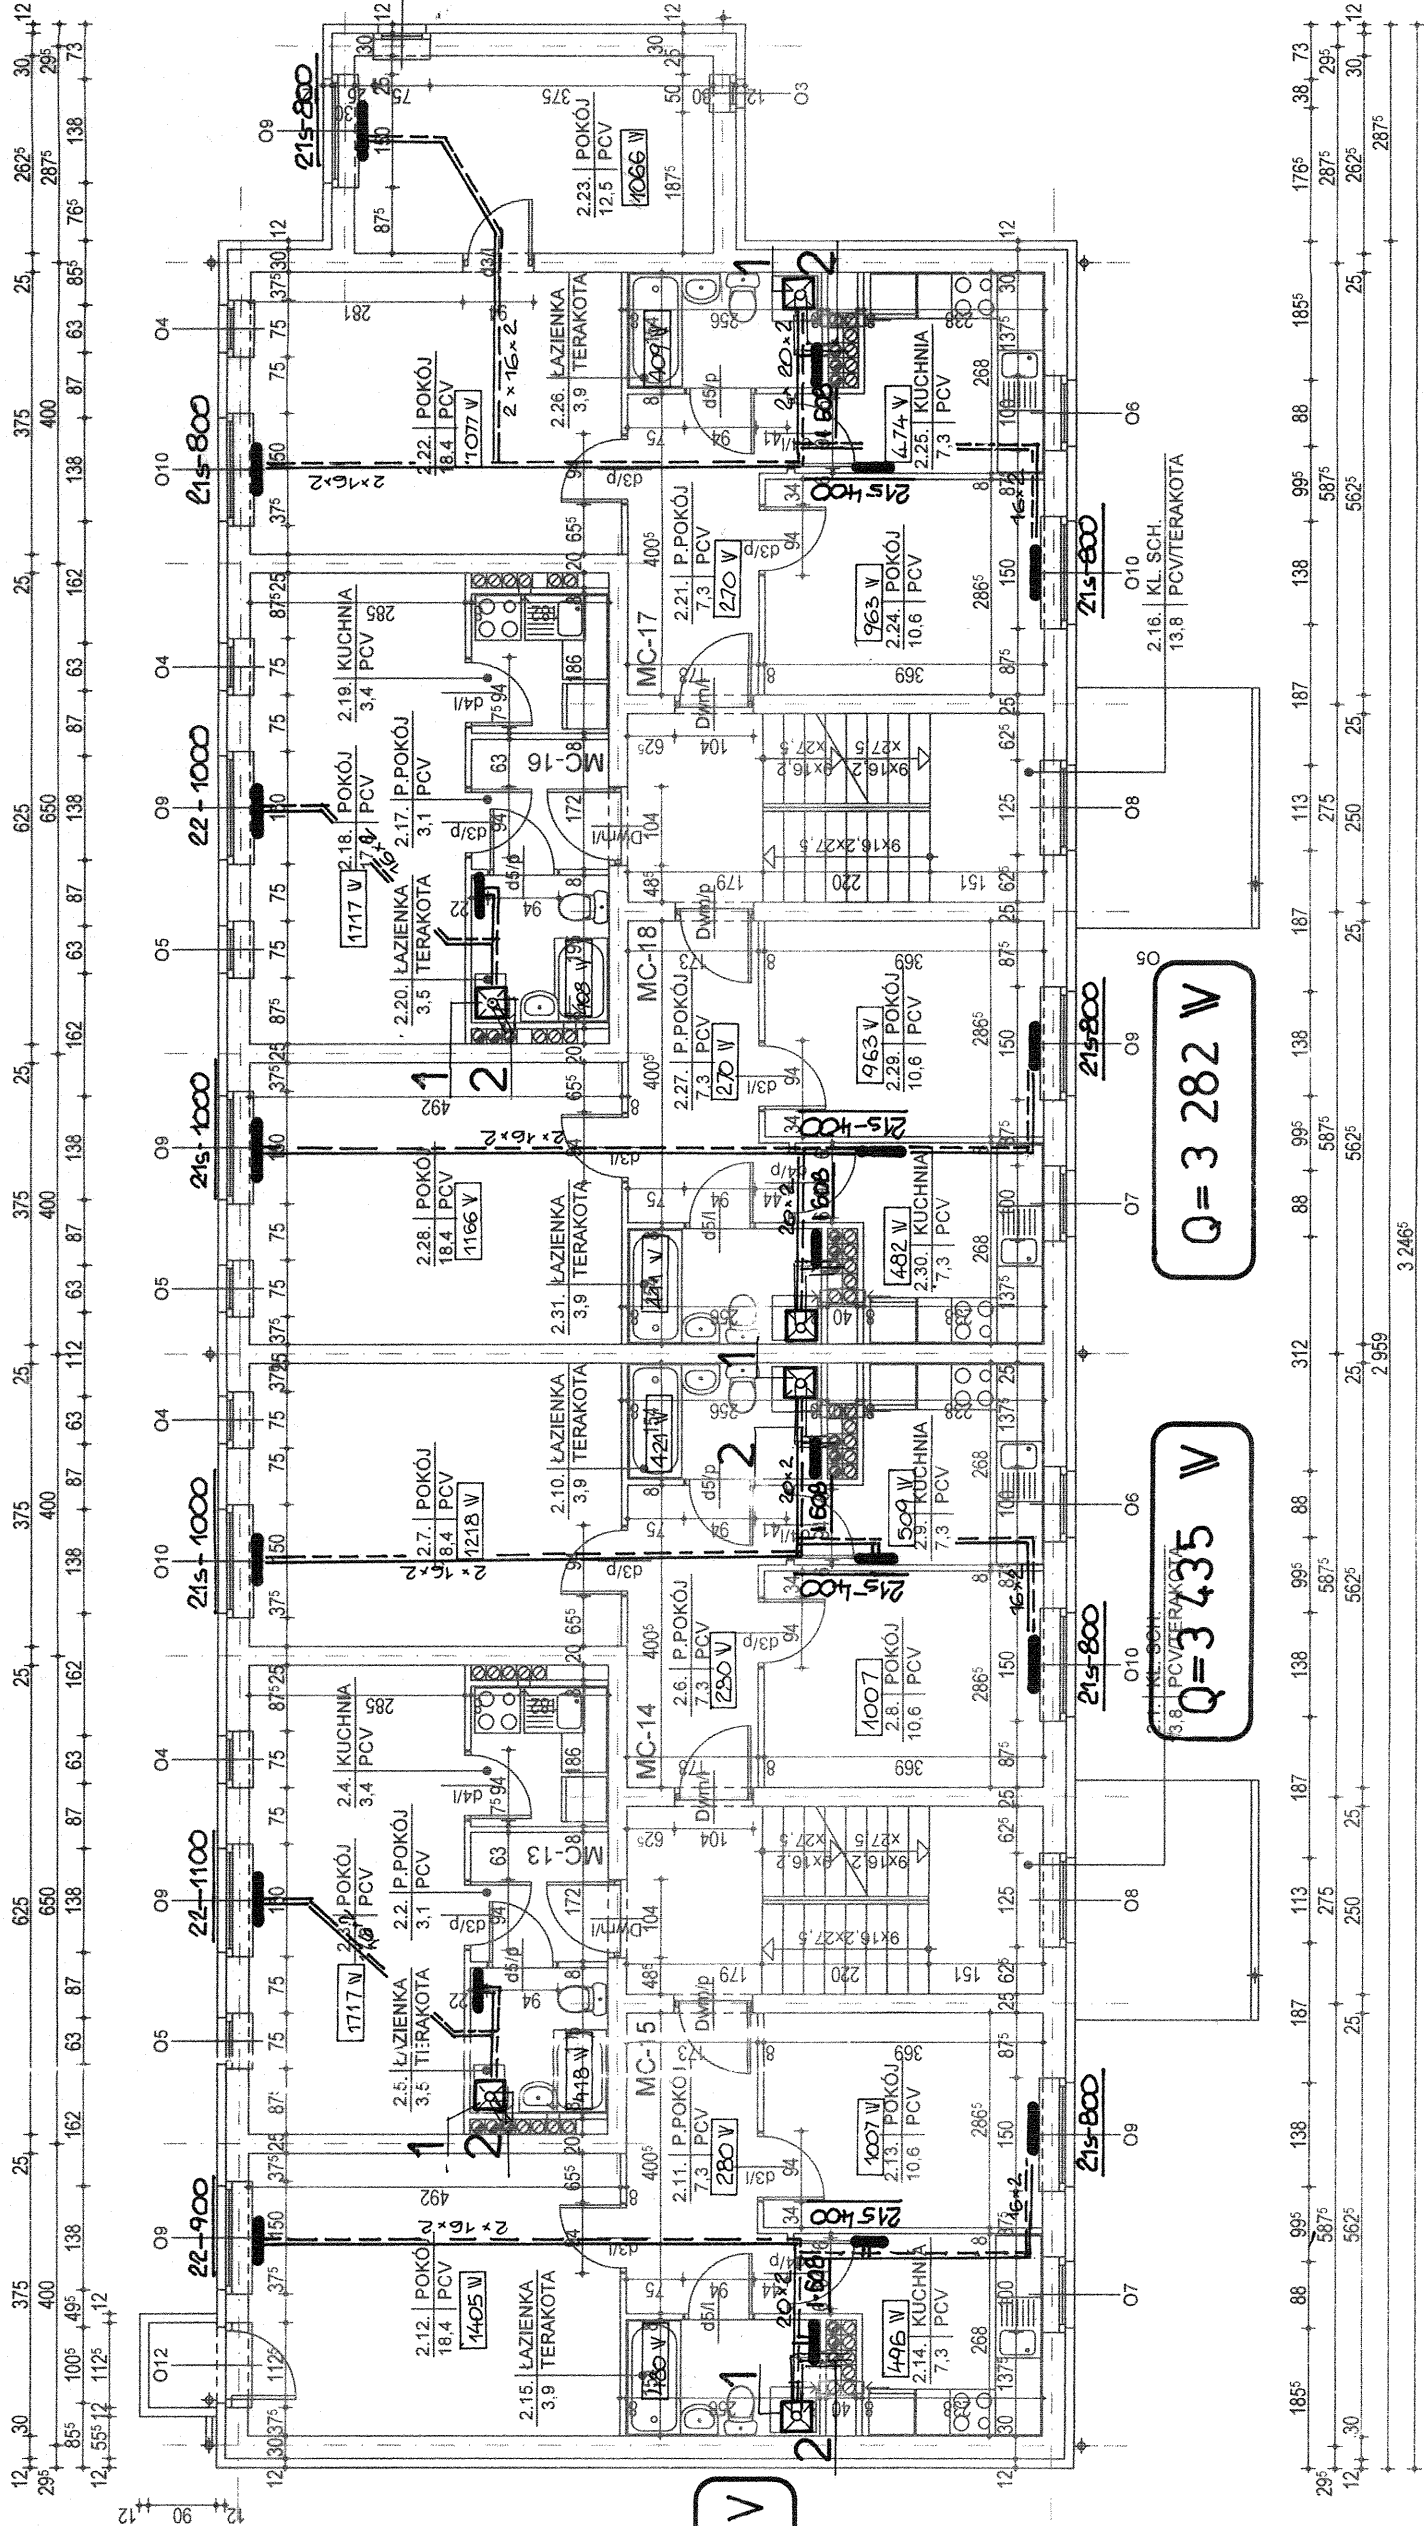

BUDYNEK "C" RZUT PIĘTRA II 1:100

|                 |  |                |         |
|-----------------|--|----------------|---------|
| obiekt / adres  | CZTERY BUDYNKI MIESZKALNE NA OSIEDLU KOŁOBRZESKIM W TRZEBIATOWIE | data           | 07/2009 |
| treść / rysunku | BUDYNEK  | RZUT PIĘTRA II |         |
| branża / faza   |  |                |         |
| projektował     | mgr inż. Elżbieta Piker upr. nr 196/66                           |                |         |
| sprawił         | mgr inż. Ludwik Grodek upr. nr 104/67                            |                |         |
| nr rys.         | 8  |                |         |

ANDRZEJ FRYDRYCKI USŁUGI PROJEKTOWE ul. FIEDORFA 19/4 71-075 SZCZECIN, TEL 91/829-74-85, 608-609-899