OCHRONA OD PORAŻEŃ –
SAMOCZYNNE SZYBKIE WYŁĄCZANIE POPRZEZ WYŁĄCZNIKI SAMOCZYNNE TYPU S 300 ORAZ WYŁĄCZNIKI PRZECIWPORAŻENIOWE RÓŻNICOWOPRĄDOWE 0 Δ I=0.03A.

Ø OBUDOWY "KO" PRZYSTOSOWAĆ DO OPLOMBOWANIA

Ø WYŁĄCZNIK GŁÓWNY WG OSŁONIĆ PŁYTĄ IZOLACYJNĄ PRZYSTOSOWANĄ DO PLOMBOWANIA.

OP– ODGROMNIKI OCHRONNE DEHN ventil – 4szt.

LICZNIKI INSTALOWAĆ W ZESTAWCH LICZNIKOWYCH – KAŻDY W OSOBNEJ SZAFCE Z WZIERNIKIEM

PRZED ZAKRYCIEM WLZ ZGŁOSIĆ DO ODBIORU W ENEA OPERATOR

Pi =52,0kW
Ps =20,0kW
Io = 30,7A

ZK wg projektu ENEA OPERATOR sp.z o.o.
przy ścianie zewnętrznej budynku przy kl. nr C2

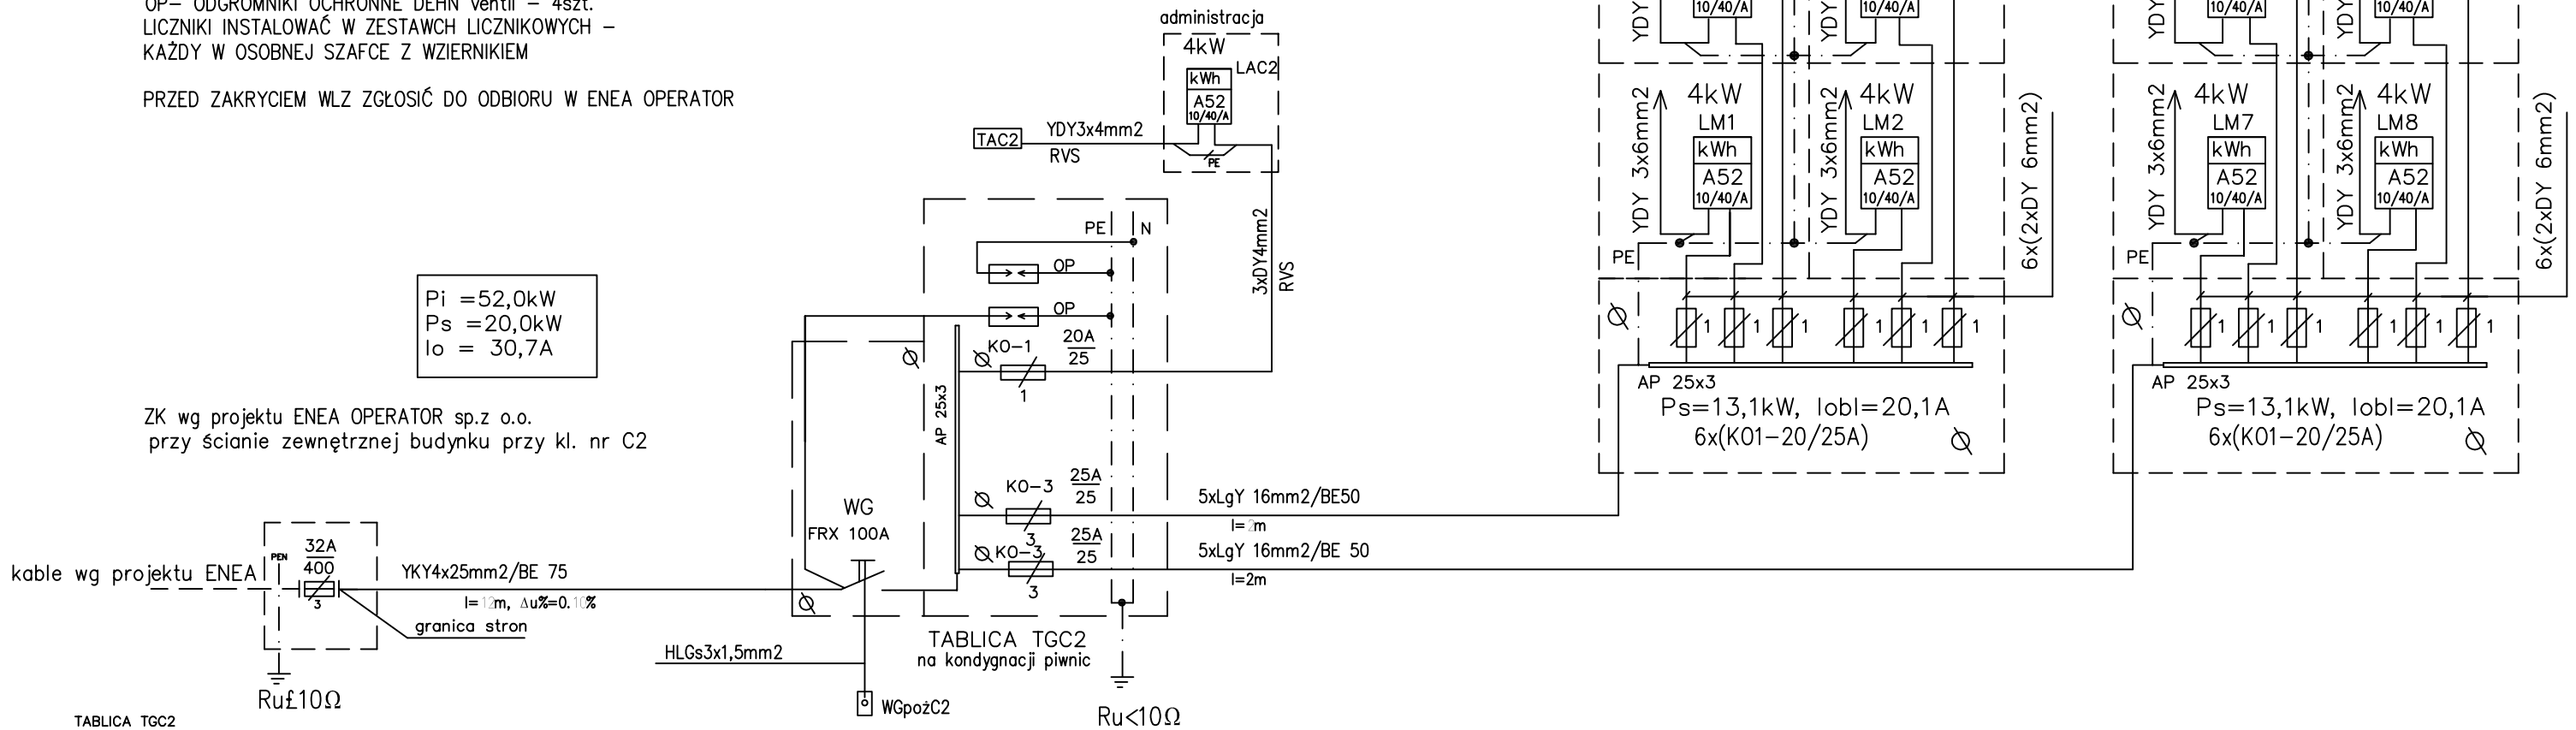

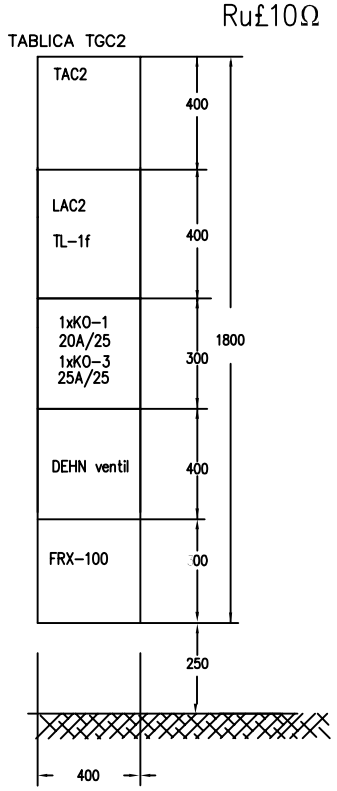

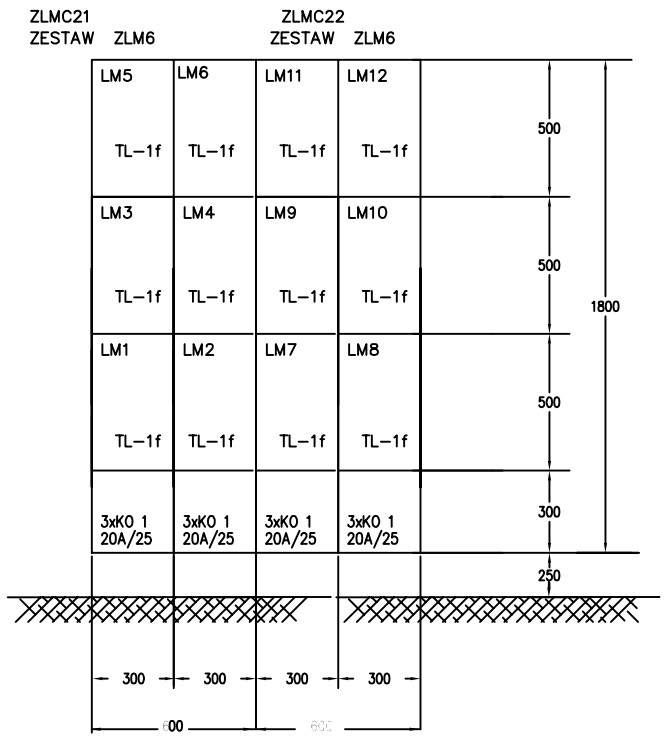

BUDYNEK "C"

obiekt / adres	CZTERY BUDYNKI MIESZKALNE NA OSIEDLU KOŁOBRZESKIM W TRZEBIATOWIE	data 04/2009
treść / rysunku	SCHEMAT IDEOWY ZASILANIA TABLIC TGC2+ZLMC21+ZLMC22	5.28
branża / faza	INSTALACJE ELEKTRYCZNE WEWNĘTRZNE	
projektował	mgr inż. Teresa Wieczorek upr. 236/Sz/82	
sprawdził	mgr inż. Jolanta WYSZOMIRSKA upr. 205/Sz/84	nr rys.

ANDRZEJ FRYDRYCKI USŁUGI PROJEKTOWE ul. FIELDORFA 19/4 71–075 SZCZECIN, TEL 852–49–02, 608–609–899