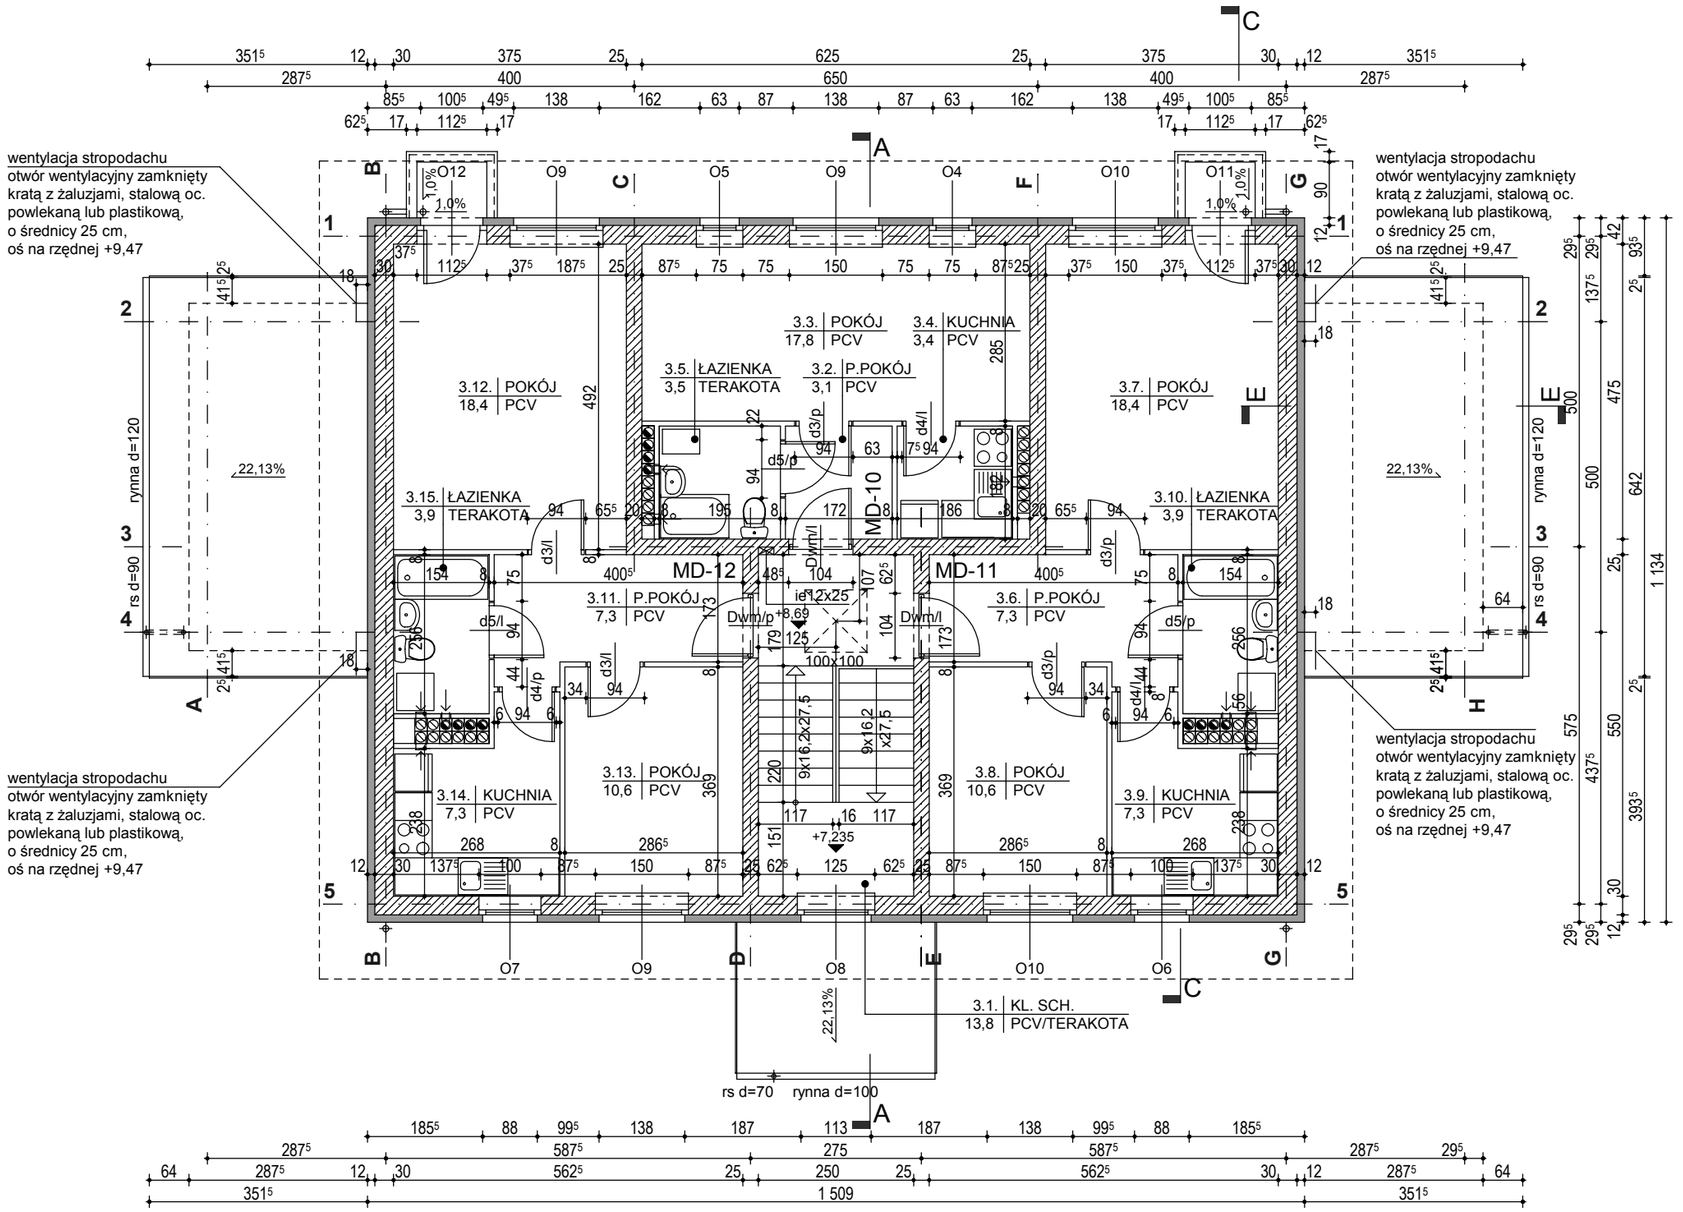

BUDYNEK "D" RZUT PIĘTRA III 1:100

obiekt / adres	CZTERY BUDYNKI MIESZKALNE NA OSIEDLU KOŁOBRZESKIM W TRZEBIATOWIE	data	07/2009
treść / rysunku	BUDYNKEK "D" RZUT PIĘTRA III		
branża / faza	ARCHITEKTURA - PROJEKT WYKONAWCZY		
projektował	mgr inż. arch. Andrzej FRYDRYCKI upr. 60/Sz/89	nr rys.	5
sprawdził	mgr inż. arch. Stanisław KONDAREWICZ upr. 89/Sz/80		

ANDRZEJ FRYDRYCKI USŁUGI PROJEKTOWE ul. FIELDORFA 19/4 71-075 SZCZECIN, TEL 91/829-74-85, 608-609-899