


BYDYNEK "D" RZUT PIĘTRA I 1:100

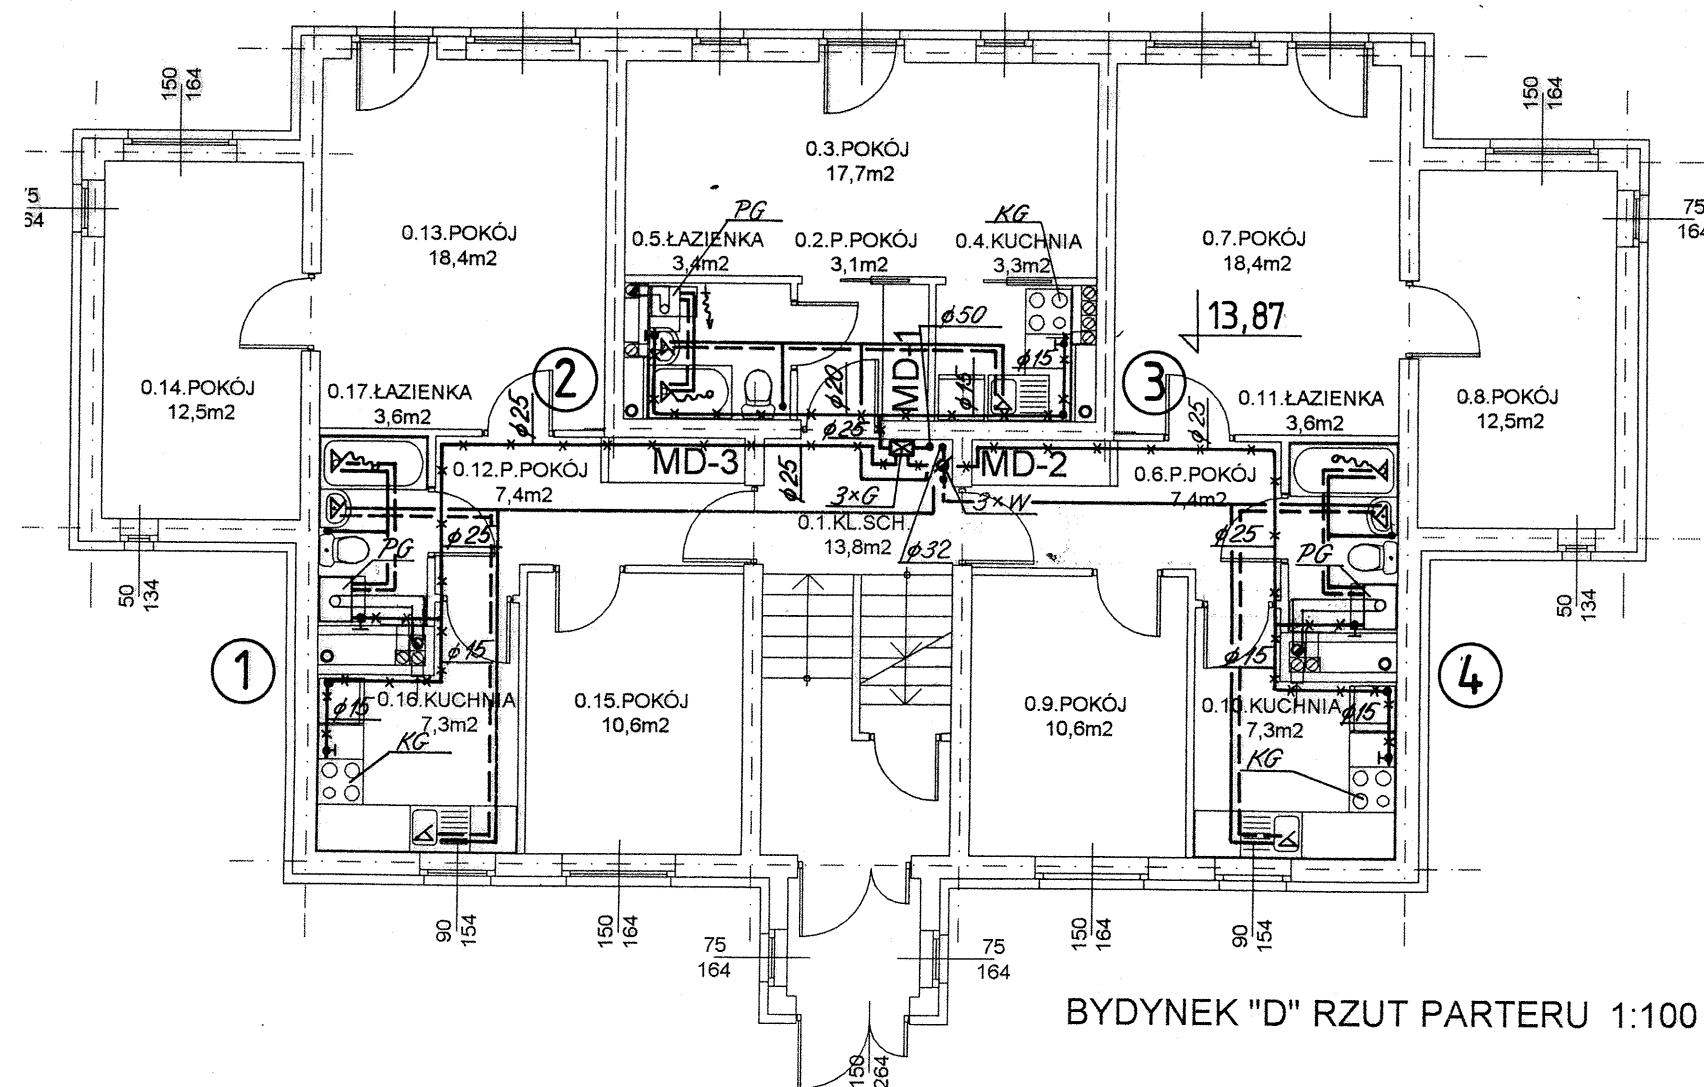


BYDYNEK "D" RZUT PARTERU 1:100


Oznaczenia instalacji wod-kan i gazu

Instalację wodociagową w lokalach mieszkalnych wykonać w systemie BOR plus (Uponor Polska)
 Rury wody zimnej - polipropylenowe PN10 dz. 20x1,9, 25x2,8
 Rury wody ciepłej - polipropylenowe PN16 dz. 20x2,8, 25x3,5
 3 x W - trzy wodomierze skrzydełkowe Ø 15 (na klatce schodowej)
 3 x G - trzy gazomierze mieszkaniowe G4 (na klatce schodowej) (rozstaw króćców gazomierza 130 mm)
 PG - piec gazowy c.o. i c.w. o mocy cieplnej 18-20 kW $Q = 2,4 \text{ m}^3/\text{h}$
 KG - kuchenka gazowa czteropalnikowa z piekarnikiem o mocy cieplnej 10 kW $Q = 1,30 \text{ m}^3/\text{h}$

Szczegół pionu wodociagowego

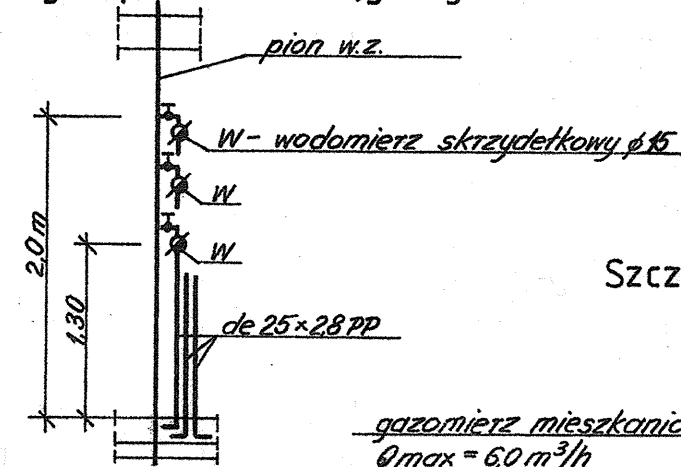

Szczegół pionu gazowego

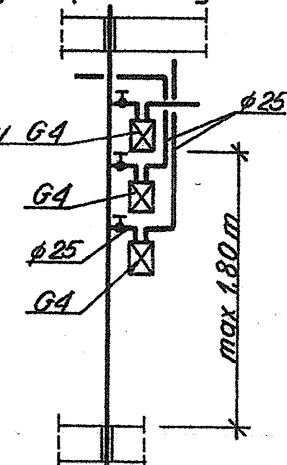

Projekt wykonawczy

70-777 Szczecin ul. Jasna 51/29	Tomasz Paszczak Usługi Projektowe i Wykonawstwo tel. 4642486 kom. 502-097-329
Temat : Budowa czterech budynków mieszkalnych na Osiedlu Kołobrzeskim w Trzebiatowie Budynek D	RYS. NR: 2
Zadanie: Rzut parteru i I-go piętra instalacji wod-kan i gazu Lokalizacja: Trzebiatów ul. Długa, Miła i Złota dz. nr 460/4, 460/5, 462/1 Inwestor: Urząd Miejski w Trzebiatowie 72-320 Trzebiatów ul. Rynek 1	maj 2009
PROJEKTOWAŁ: Tomasz Paszczak upr. 552/sz/94	SPRAWDZIŁ: mgr inż. Wilhelm Heleniak upr. 165/Sz/02