


BYDYNEK "D" RZUT PIĘTRA III 1:100

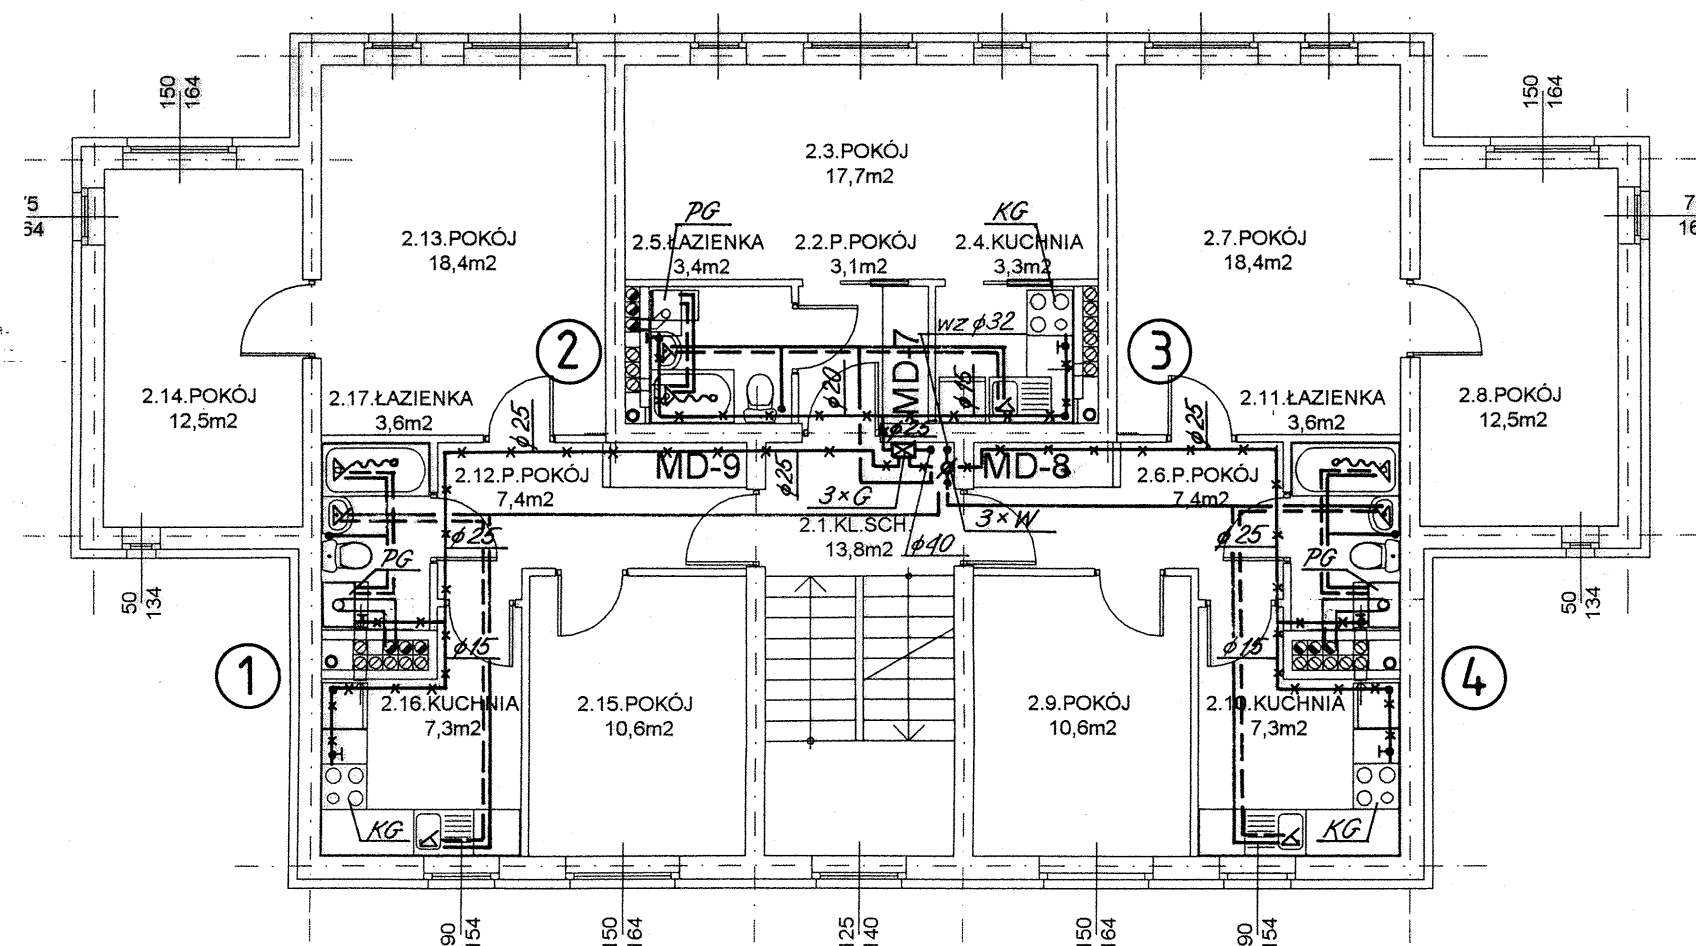

BYDYNEK "D" RZUT PIĘTRA II 1:100

## Projekt wykonawczy

70-777 Szczecin ul. Jasna 51/29	Tomasz Paszczak Usługi Projektowe i Wykonawstwo tel. 4642486 kom. 502-097-329	
Temat : Budowa czterech budynków mieszkalnych na Osiedlu Kołobrzeskim w Trzebiatowie Budynek D		RYS. NR: 3
Zadanie: Rzut II-go i III-go piętra instalacji wod-kan i gazu Lokalizacja: Trzebiatów ul. Długa, Miła i Złota dz. nr 460/4, 460/5, 462/1 Inwestor: Urząd Miejski w Trzebiatowie 72-320 Trzebiatów ul. Rynek 1		maj 2009
PROJEKTOWAŁ: Tomasz Paszczak upr. 552/sz/94	SPRAWDZIŁ: mgr inż. Wilhelm Heleniak upr. 165/Sz/02	