


Q= 2 038


Q= 4 202

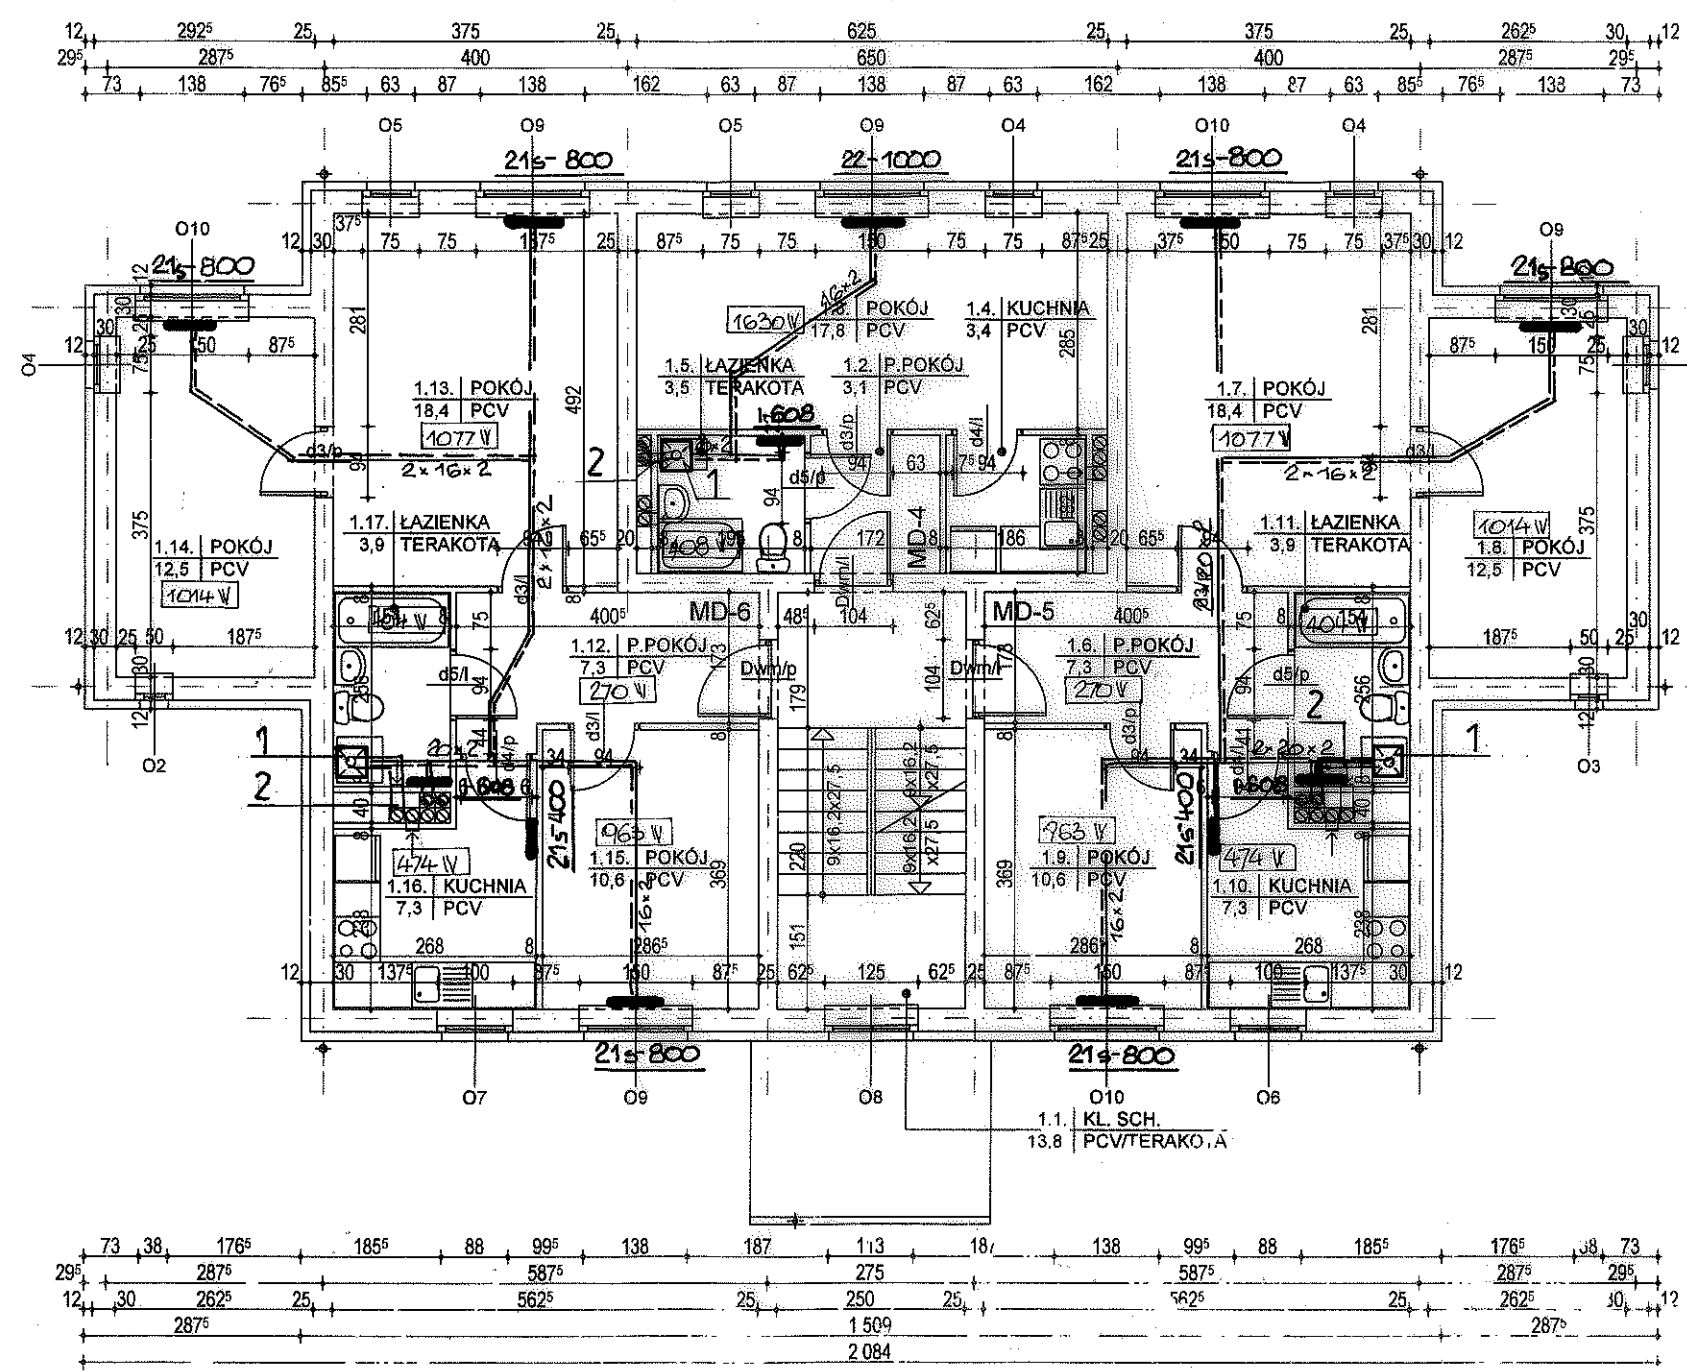

Q= 4 202

BUDYNEK "D" RZUT PIĘTRA I 1:100

obiekt / adres	CZTERY BUDYNKI MIESZKALNE NA OSIEDLU KOŁOBZESKIM W TRZEBIATOWIE	data	07/2009
treść / rysunku	BUDYNEK RZUT PIĘTRA I		
branża / faza			
projektował	mgr inż. Elżbieta Piker upr. nr 196/66		
sprawdził	mgr inż. Ludwik Grodek upr. nr 104/67		

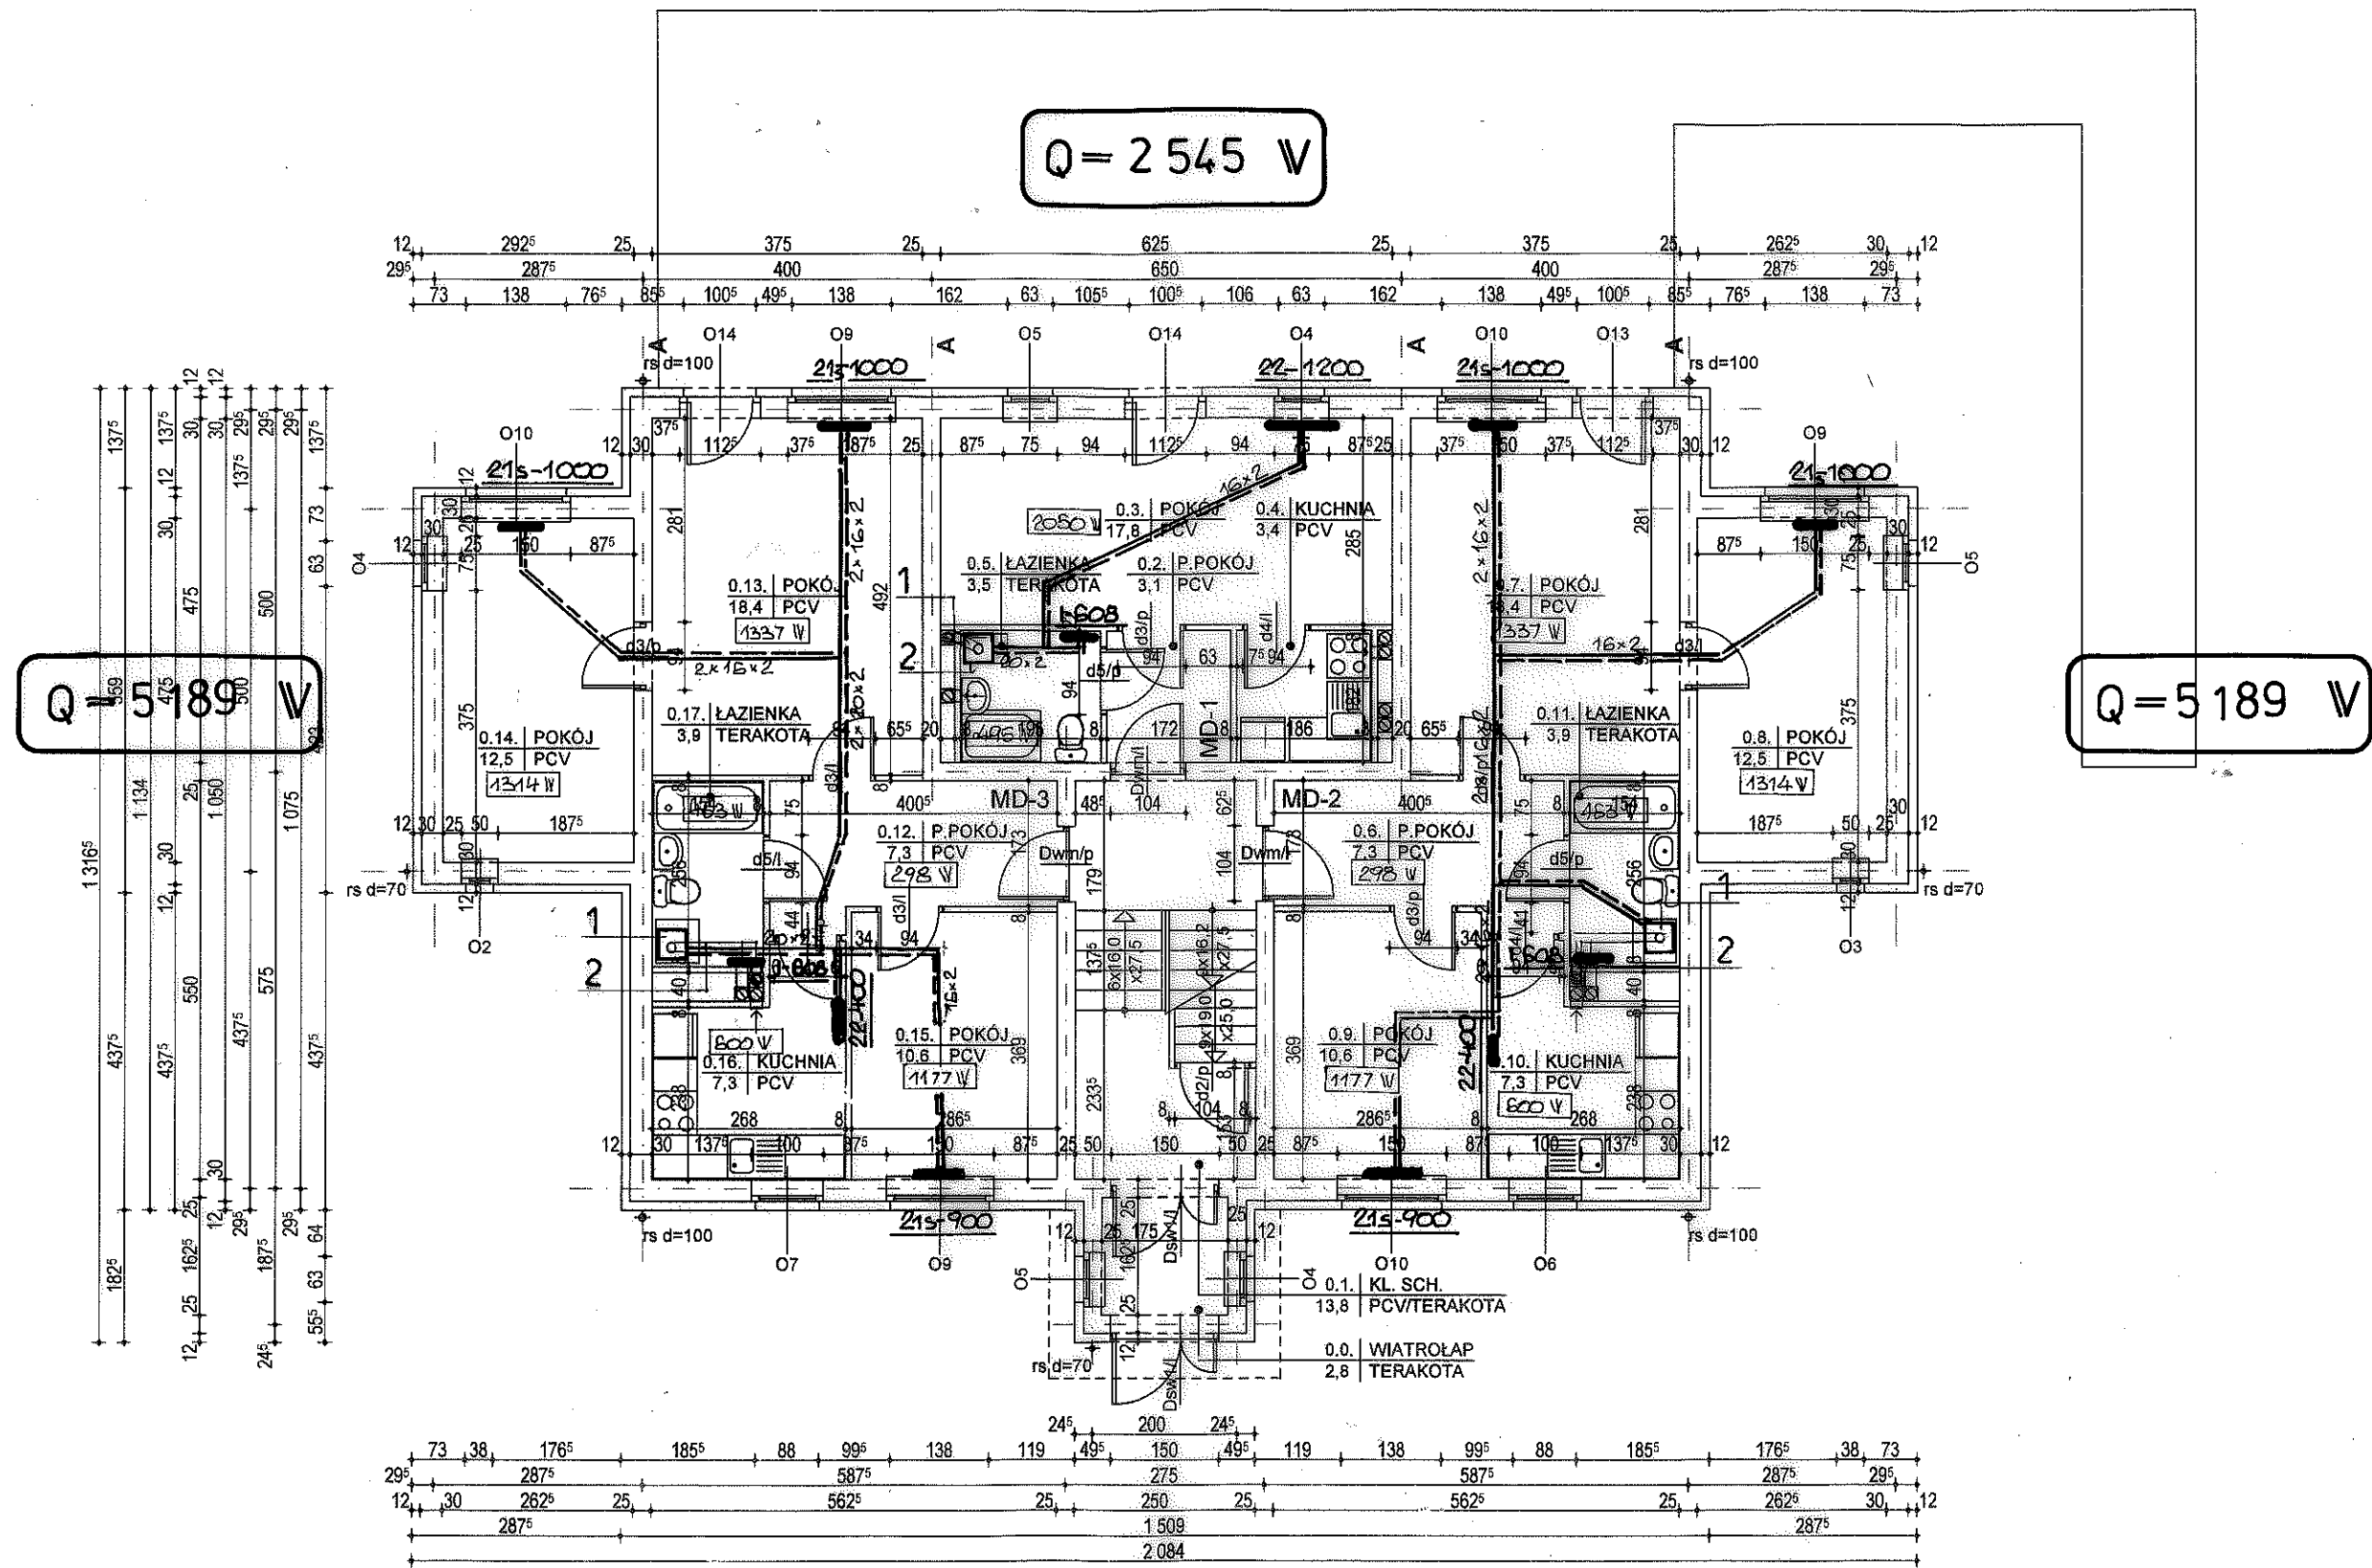


BUDYNEK "D" RZUT PARTERU 1:100

obiekt / adres	CZTERY BUDYNKI MIESZKALNE NA OSIEDLU KOŁDBRZESKIM W TRZEBIATOWIE	data	07/2009
treść / rysunku	BUDYNEK "D" RZUT PARTERU	6	
branża / faza			
projektował	mgr inż. Elżbieta Piker upr. nr 196/66		
sprawdził	mgr inż. Ludwik Grodek upr. nr 104/67	nr rys.	

Q=2 038 V


Q=4 259 W

Q=4 259 W

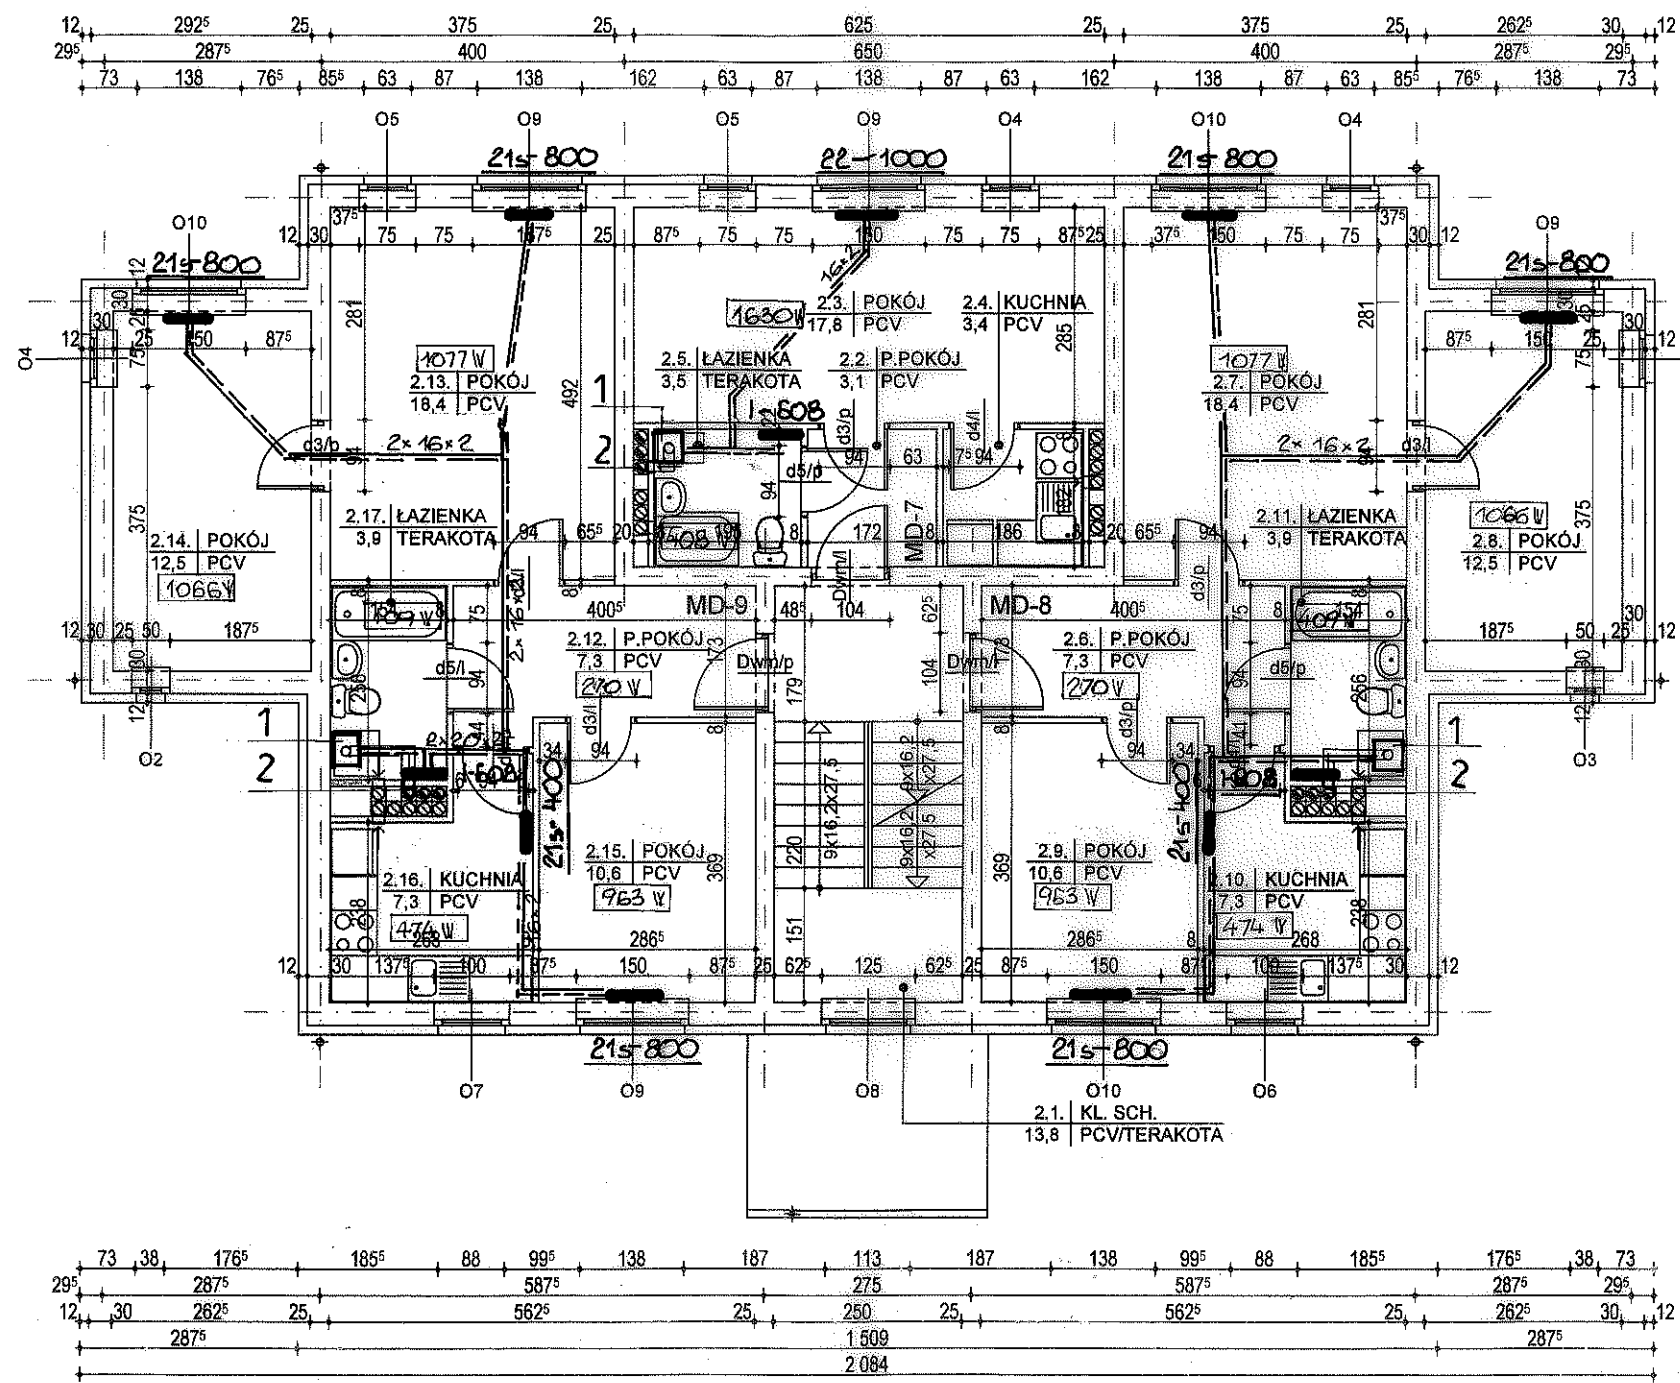

BUDYNEK "D" RZUT PIĘTRA II 1:100

obiekt / adres	CZTERY BUDYNKI MIESZKALNE NA OSIEDLU KOŁOBRZESKIM W TRZEBIATOWIE	data	07/2009
treść / rysunku	BUDYNEK RZUT PIĘTRA II	8	
branża / faza			
projektował	mgr inż. Elżbieta Piker upr. nr 196/66		
sprawdził	mgr inż. Ludwik Grodek upr. nr 104/67	nr rys.	

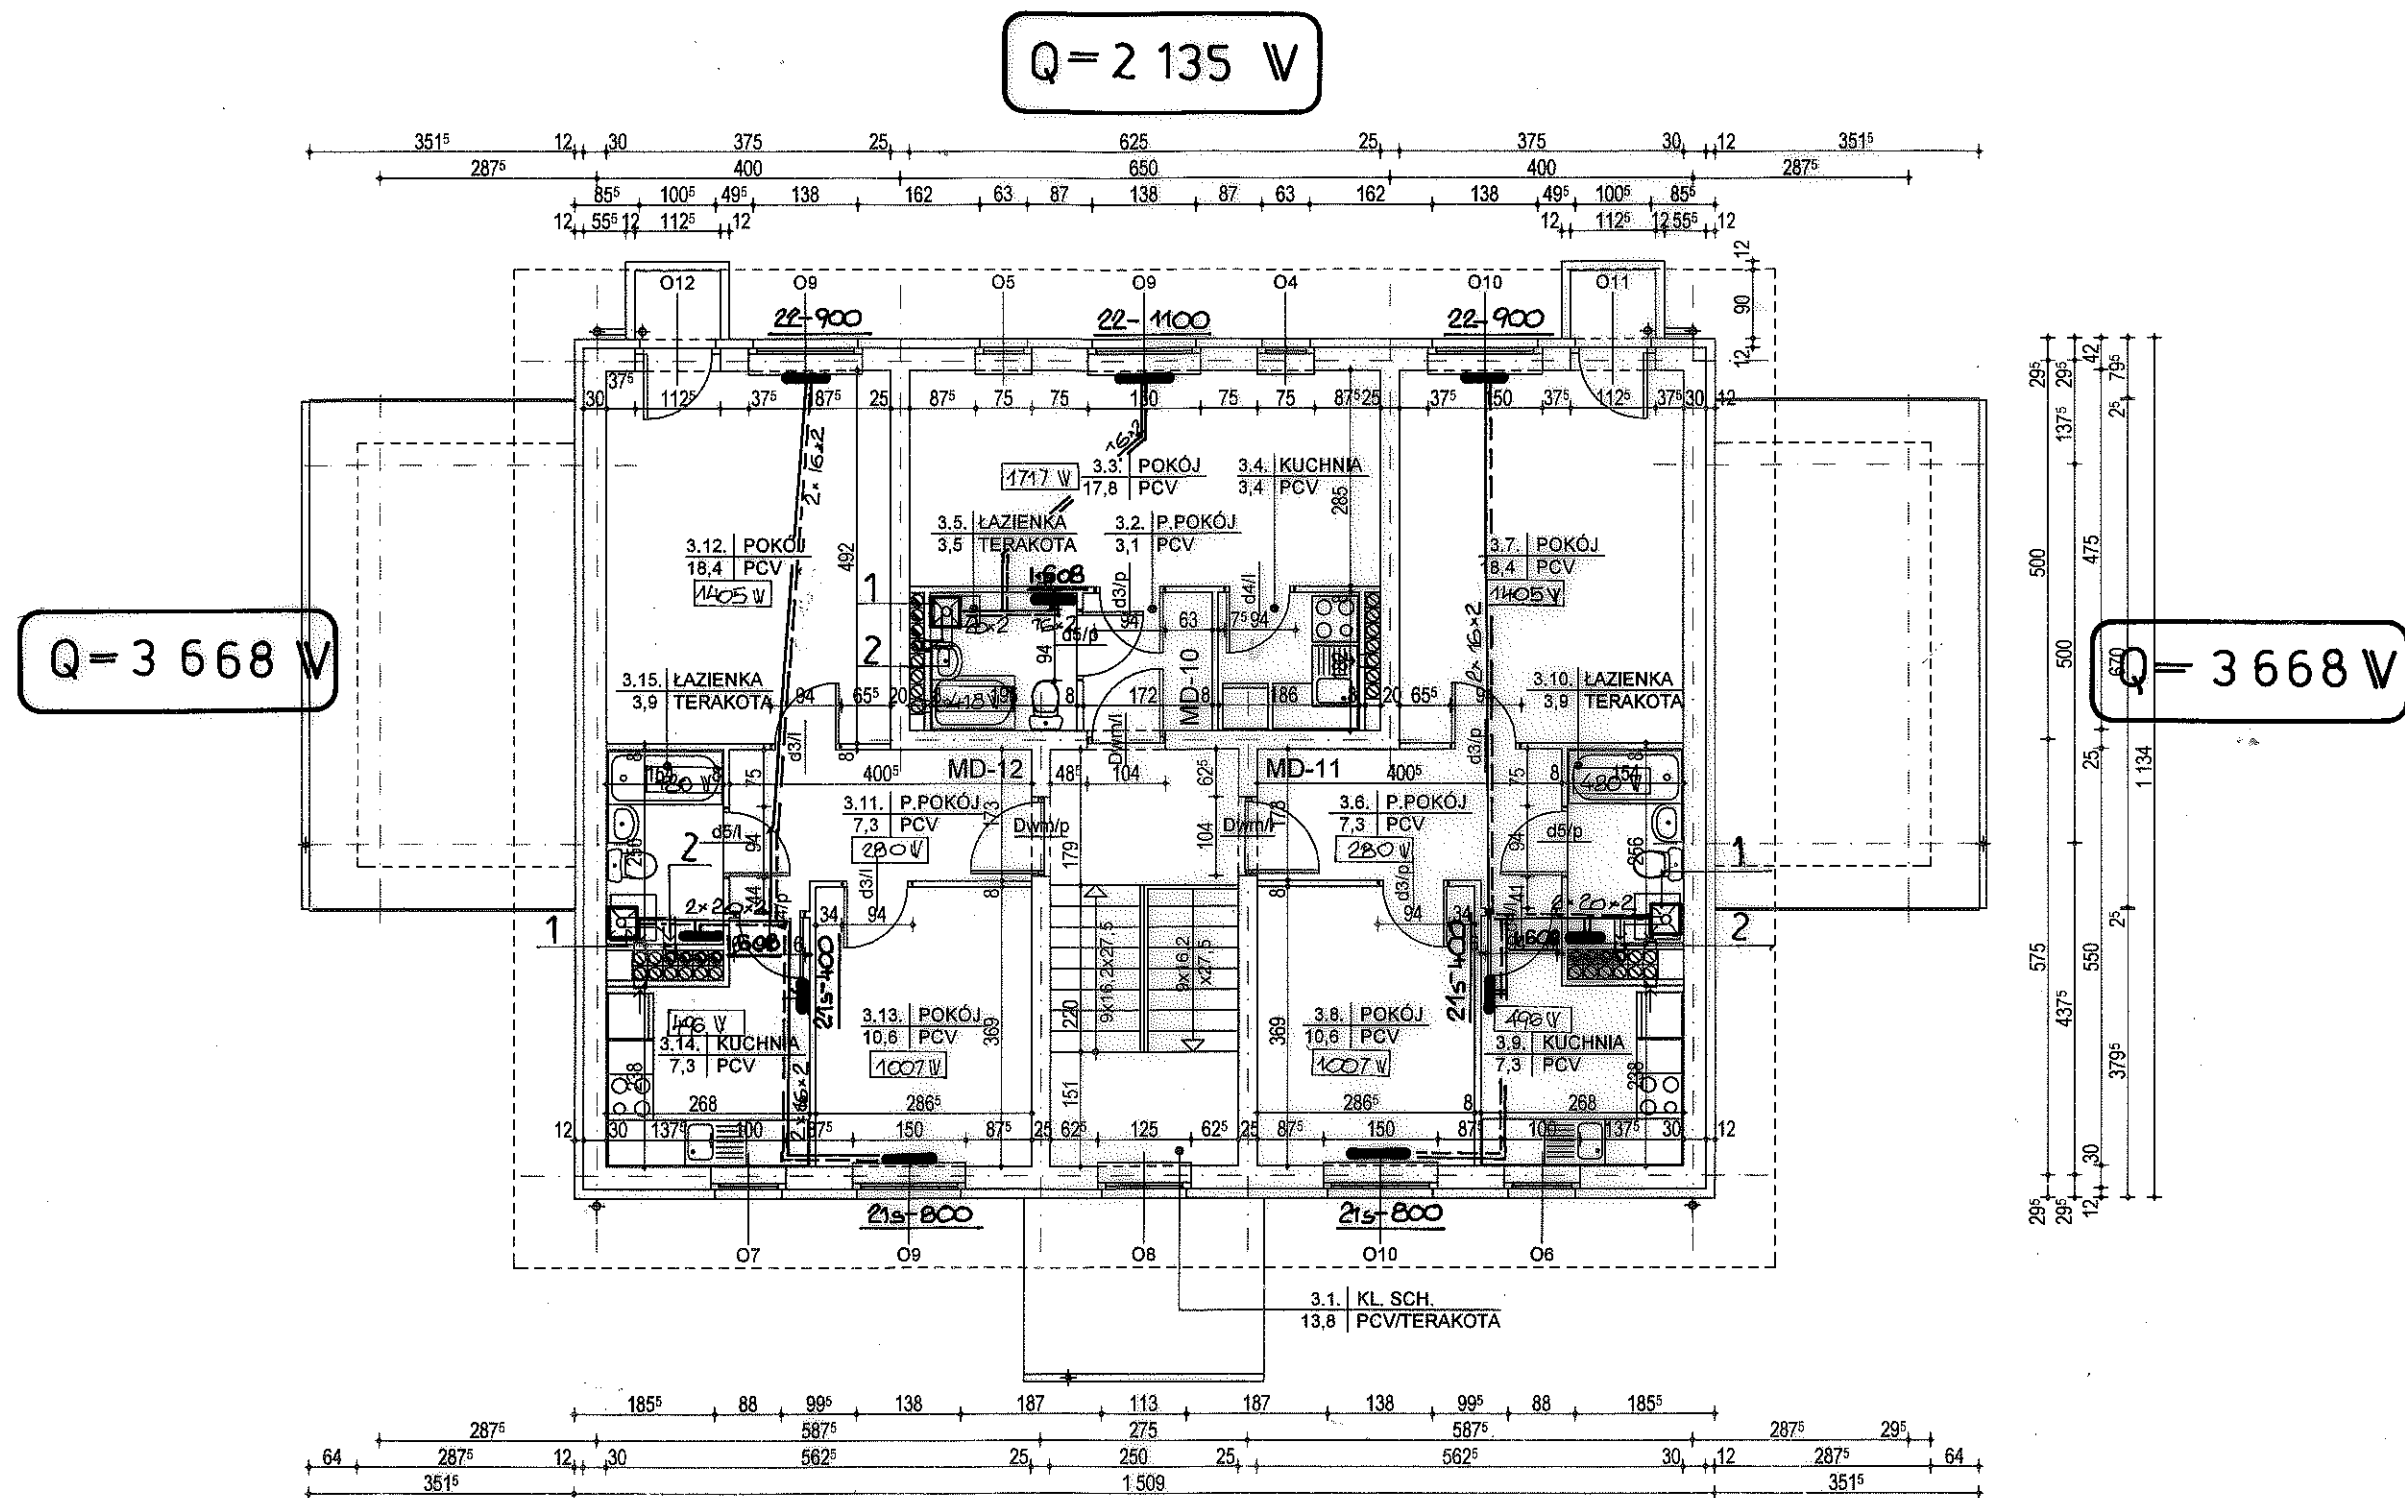

BUDYNEK "D" RZUT PIĘTRA III 1:100

obiekt / adres	CZTERY BUDYNKI MIESZKALNE NA OSIEDLU KOŁOBRZESKIM W TRZEBIATOWIE	data	07/2009
treść / rysunku	BUDYNEK RZUT PIĘTRA III		
branża / faza			
projektował	mgr inż. Elżbieta Piker upr. nr 196/66		
sprawdził	mgr inż. Ludwik Grodek upr. nr 104/67		
		nr rys.	9