


6xYTKSY 3x2x0,5mm2–telefon  
6xYTKSY 3x2x0,5mm2–domofon  
6xYDY 3x6mm2–włz  
YDYp 5x1,5mm2–ośw.kl.schodowej

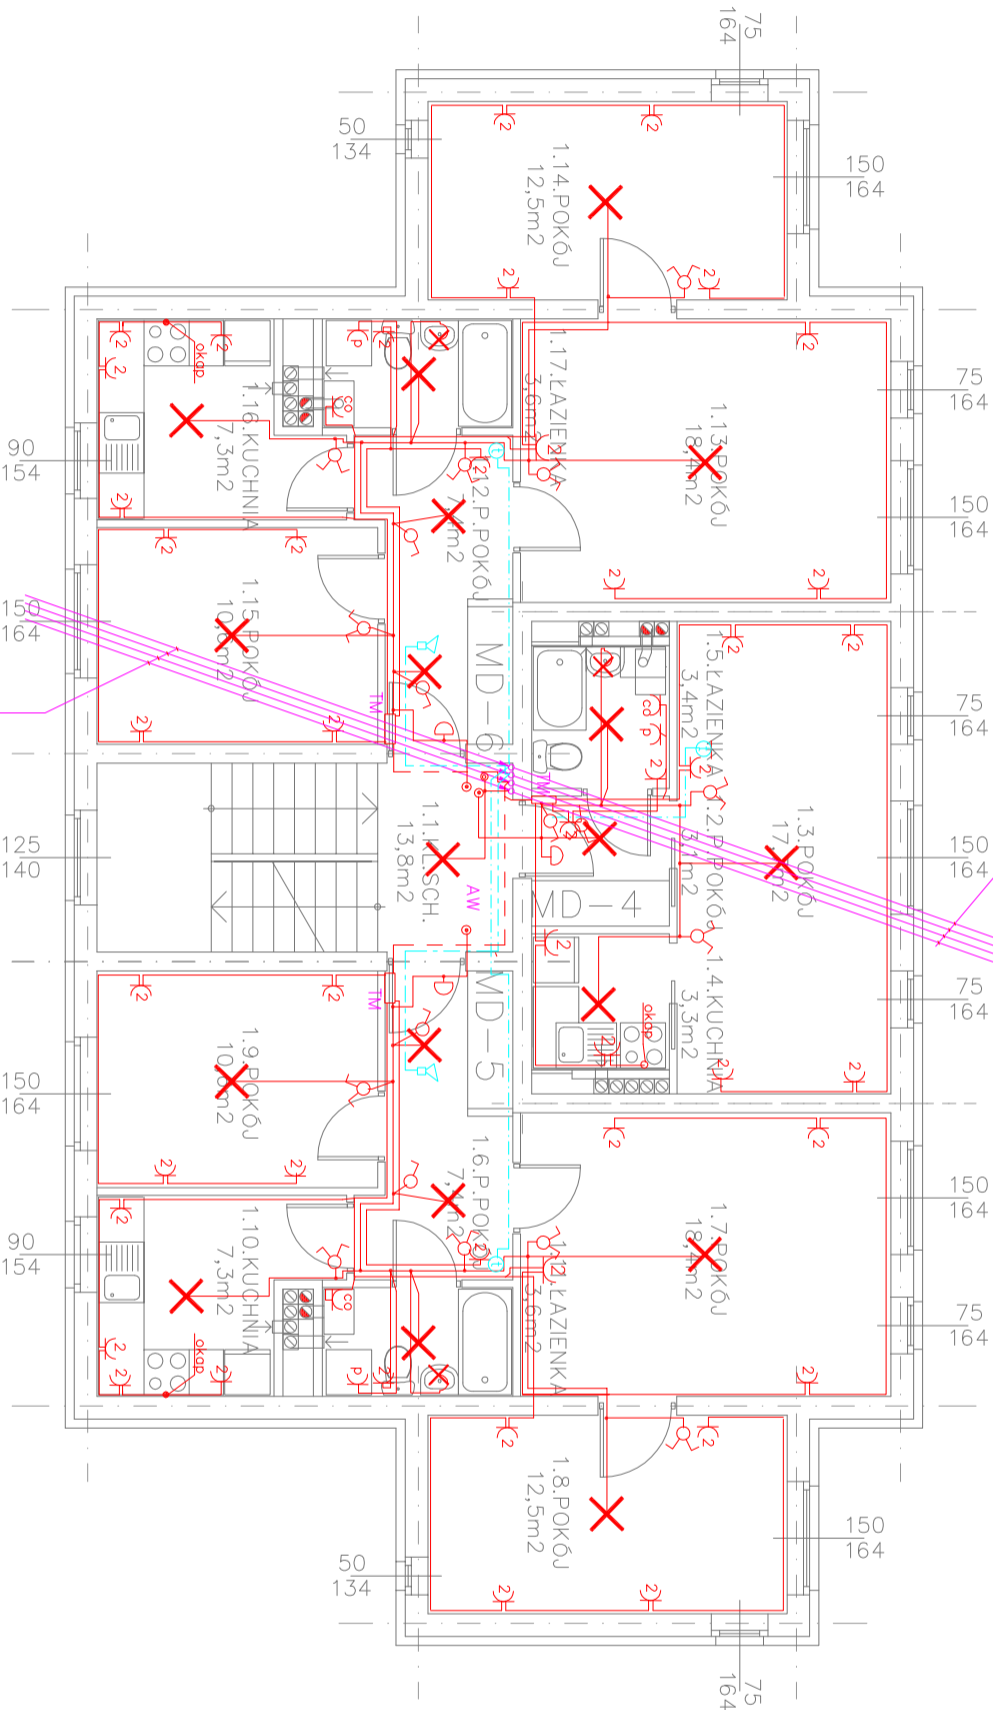

9xYTKSY 3x2x0,5mm2–telefon  
9xYTKSY 3x2x0,5mm2–domofon  
9xYDY 3x6mm2–włz  
YDYp 5x1,5mm2–ośw.kl.schodowej

BYDINEK "D" RZUT PIĘTRA I 1:100

obiekt / adres	CZTERY BUDYNKI MIESZKALNE NA OSIEDLU KOKOBRZESKIM W TRZEBIATOWIE	data 04/2009
treść / rysunku	BUDYNKI "D" INSTALACJE ELEKTRYCZNE – RZUT PIĘTRA I	5.17
branża / faza	INSTALACJE ELEKTRYCZNE WEWNĘTRZNE	
projektował	mgr inż. Teresa Wieczorek upr. 236/Sz/82	
sprawdził	mgr inż. Jolanta WYSZOMIRSKA upr. 205/Sz/84	
ANDRZEJ FRIDRYCKI USŁUGI PROJEKTOWE ul. FIEDORFA 19/4 71-075 SZCZECIN, TEL 852-49-02, 608-609-899		rys.