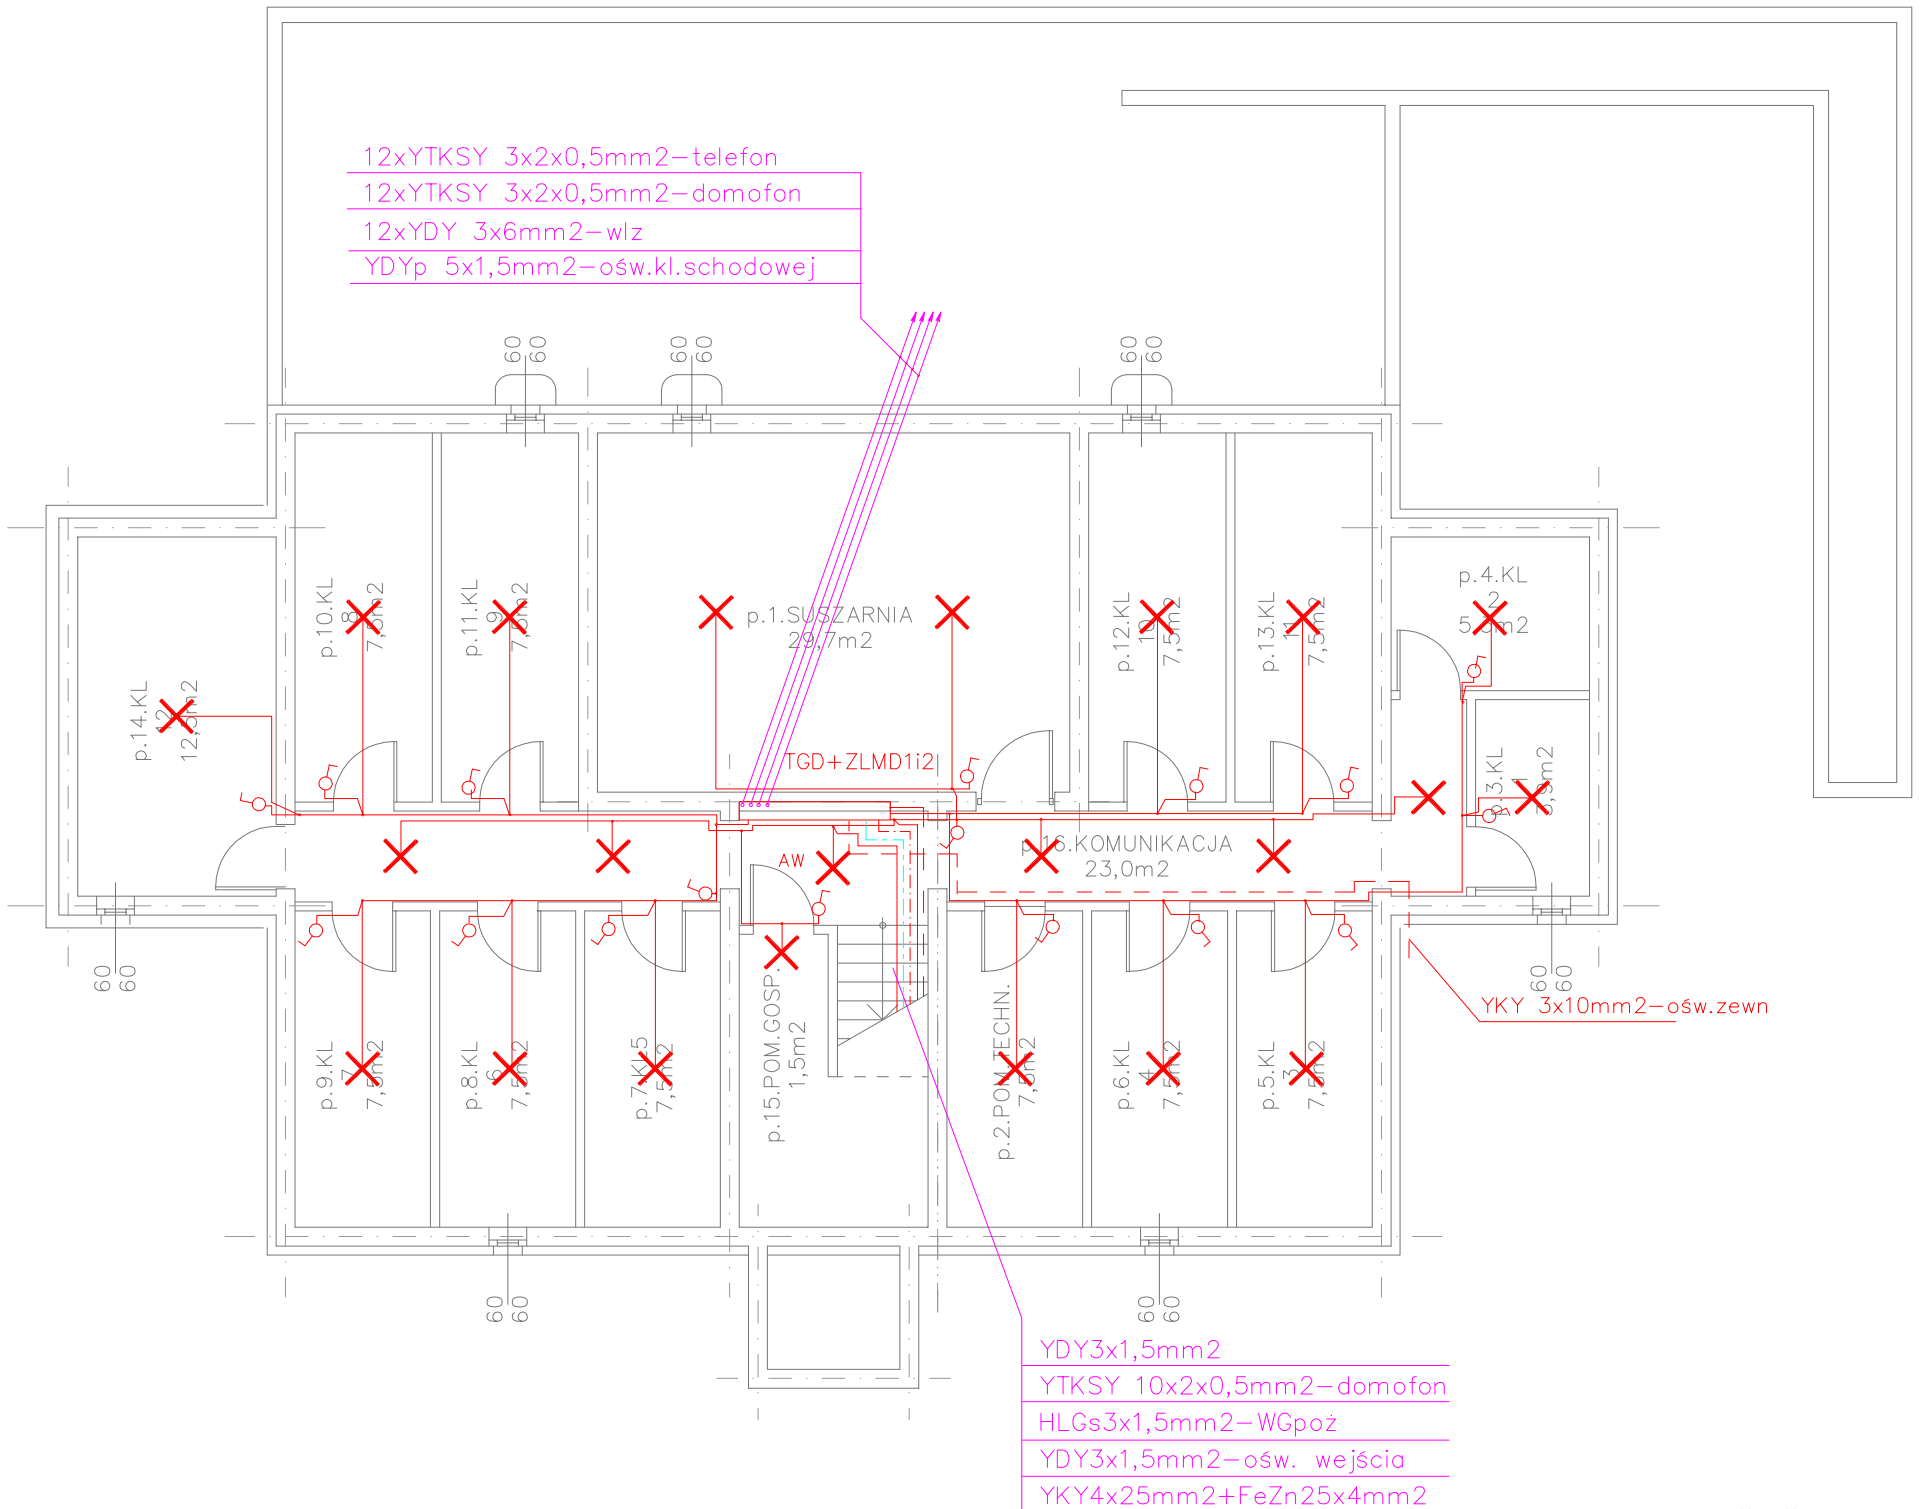

oprawa na kondygnacji piwnic żarowe kanałowe 40W – 24V
przewody YDY 3(4)x2,5mm2 z osprzętem natynkowym szczelnym

BYDYNEK "D" RZUT PIWNIC I 1:100

obiekt / adres	CZTERY BUDYNKI MIESZKALNE NA OSIEDLU KOŁOBRZESKIM W TRZEBIATOWIE	data 04/2009
treść / rysunku	BUDYNKI "D" INSTALACJE ELEKTRYCZNE – RZUT PIWNIC	5.15 nr rys.
branża / faza	INSTALACJE ELEKTRYCZNE WEWNĘTRZNE	
projektował	mgr inż. Teresa Wieczorek upr. 236/Sz/82	
sprawdził	mgr inż. Jolanta WYSZOMIRSKA upr. 205/Sz/84	

ANDRZEJ FRYDRYCKI USŁUGI PROJEKTOWE ul. FIELDORFA 19/4 71-075 SZCZECIN, TEL 852-49-02, 608-609-899