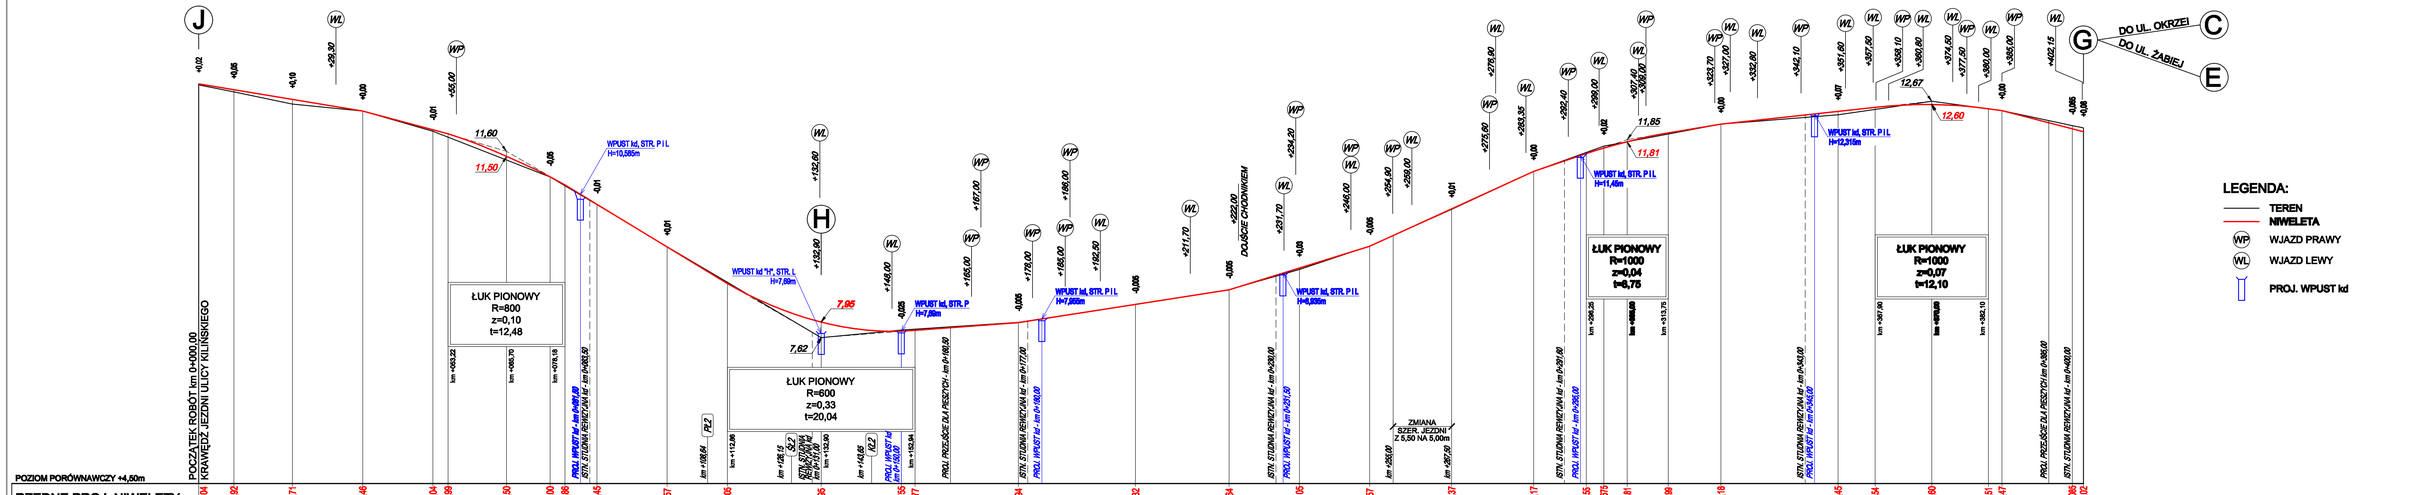
J
H
G
DO UL. OKRZEI
DO UL. ŻABIEJ
C
E
POCZĄTEK ROBÓT km 0+000,00
KRAWĘDŹ JEZDNI ULICY KILIŃSKIEGO
ŁUK PIONOWY
R=800
z=0,10
t=12,48
ŁUK PIONOWY
R=600
z=0,33
t=20,04
ŁUK PIONOWY
R=1000
z=0,04
t=9,75
ŁUK PIONOWY
R=1000
z=0,07
t=12,10
ZMIANA
SZER. JEZDNI
Z 5,50 NA 5,00m
WPUST kd "H", STR. L
H=7,95m
WPUST kd, STR. P I L
H=10,585m
WPUST kd, STR. P
H=7,20m
WPUST kd, STR. P I L
H=7,800m
WPUST kd, STR. P I L
H=6,930m
WPUST kd, STR. P I L
H=11,45m
WPUST kd, STR. P I L
H=12,315m
DOJŚCIE CHODNIKIEM
PROJ. WPUST kd
STR. STUDNIA REWIZYJNA
PROJ. PRZEJŚCIE DLA PIESZYCH
PROJ. WPUST kd
km +063,22
km +088,70
km +078,18
km +088,64
km +112,66
km +128,15
km +132,00
km +145,66
km +152,94
km +204,36
km +219,76
km +307,90
km +362,10
km +250,00
km +267,50
km +276,60
km +293,95
km +292,40
km +299,00
km +307,60
km +323,70
km +327,00
km +332,60
km +342,10
km +351,60
km +357,60
km +358,10
km +360,60
km +374,50
km +377,50
km +380,00
km +386,00
km +402,15
POZIOM PORÓWNAWCZY +4,50m
RZĘDNE PROJ. NIWELETY
RZĘDNE TERENU
POCHYLENIE PODŁUŻNE
PROSTE I ŁUKI POZIOME
ODLEGŁOŚCI
PROSTA L=108,64m
PPP
PP L=20,0m
PL
R=20,0 α=111,4g T=23,96 SW=11,2 L=35,01
KL
PP L=20,0m
KPP
PROSTA L=258,42m
1,66%
2,80%
5,92%
0,76%
1,56%
3,10%
4,57%
3,40%
1,65%
1,09%
1,33%
2,57%
11,60
11,50
7,95
7,62
12,67
12,60
11,85
11,81
Hektometry
0+000
1
2
3
4
LEGENDA:
TEREN
NIWELETA
WJAZD PRAWY
WJAZD LEWY
PROJ. WPUST kd

| | | |