


Korytarz budynku zespołu pokoi gościnnych
Plan montażu naściennych desek odbojowych
RZUT PIĘTRA 1:50

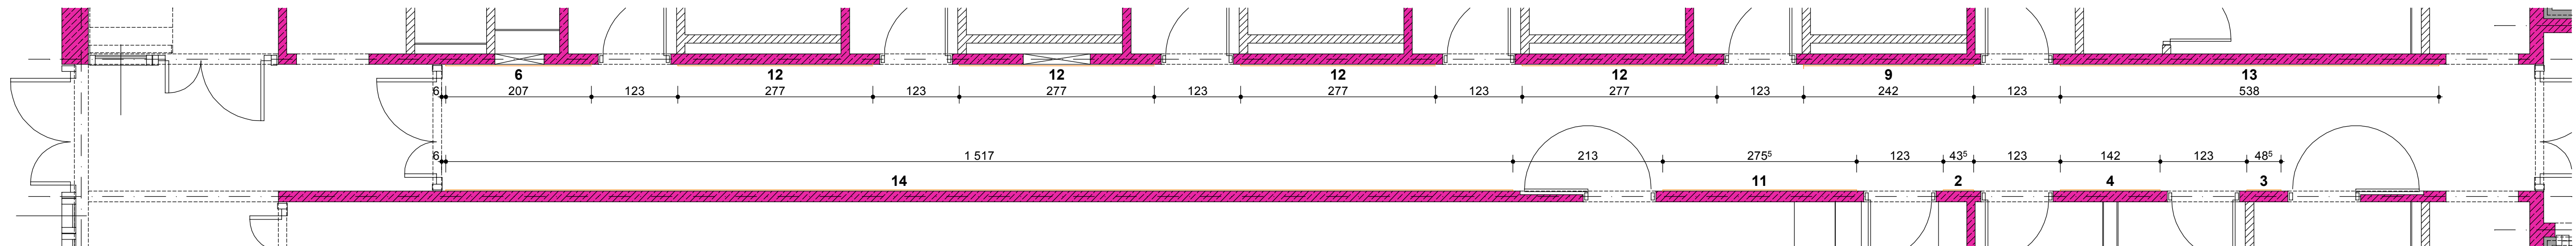

Korytarz budynku zespołu pokoi gościnnych
Plan montażu naściennych desek odbojowych
RZUT PARTERU 1:50