


# M. ROGOWO GMINA TRZEBIATÓW

## MIEJSCOWY PLAN ZAGOSPODAROWANIA PRZESTRZENNEGO CZĘŚCI MIEJSCOWOŚCI ROGOWO OD MRZEŻYNA DO PORTU W DŹWIRZYNIE

Rys. Nr 1  
SKALA 1 : 2 000

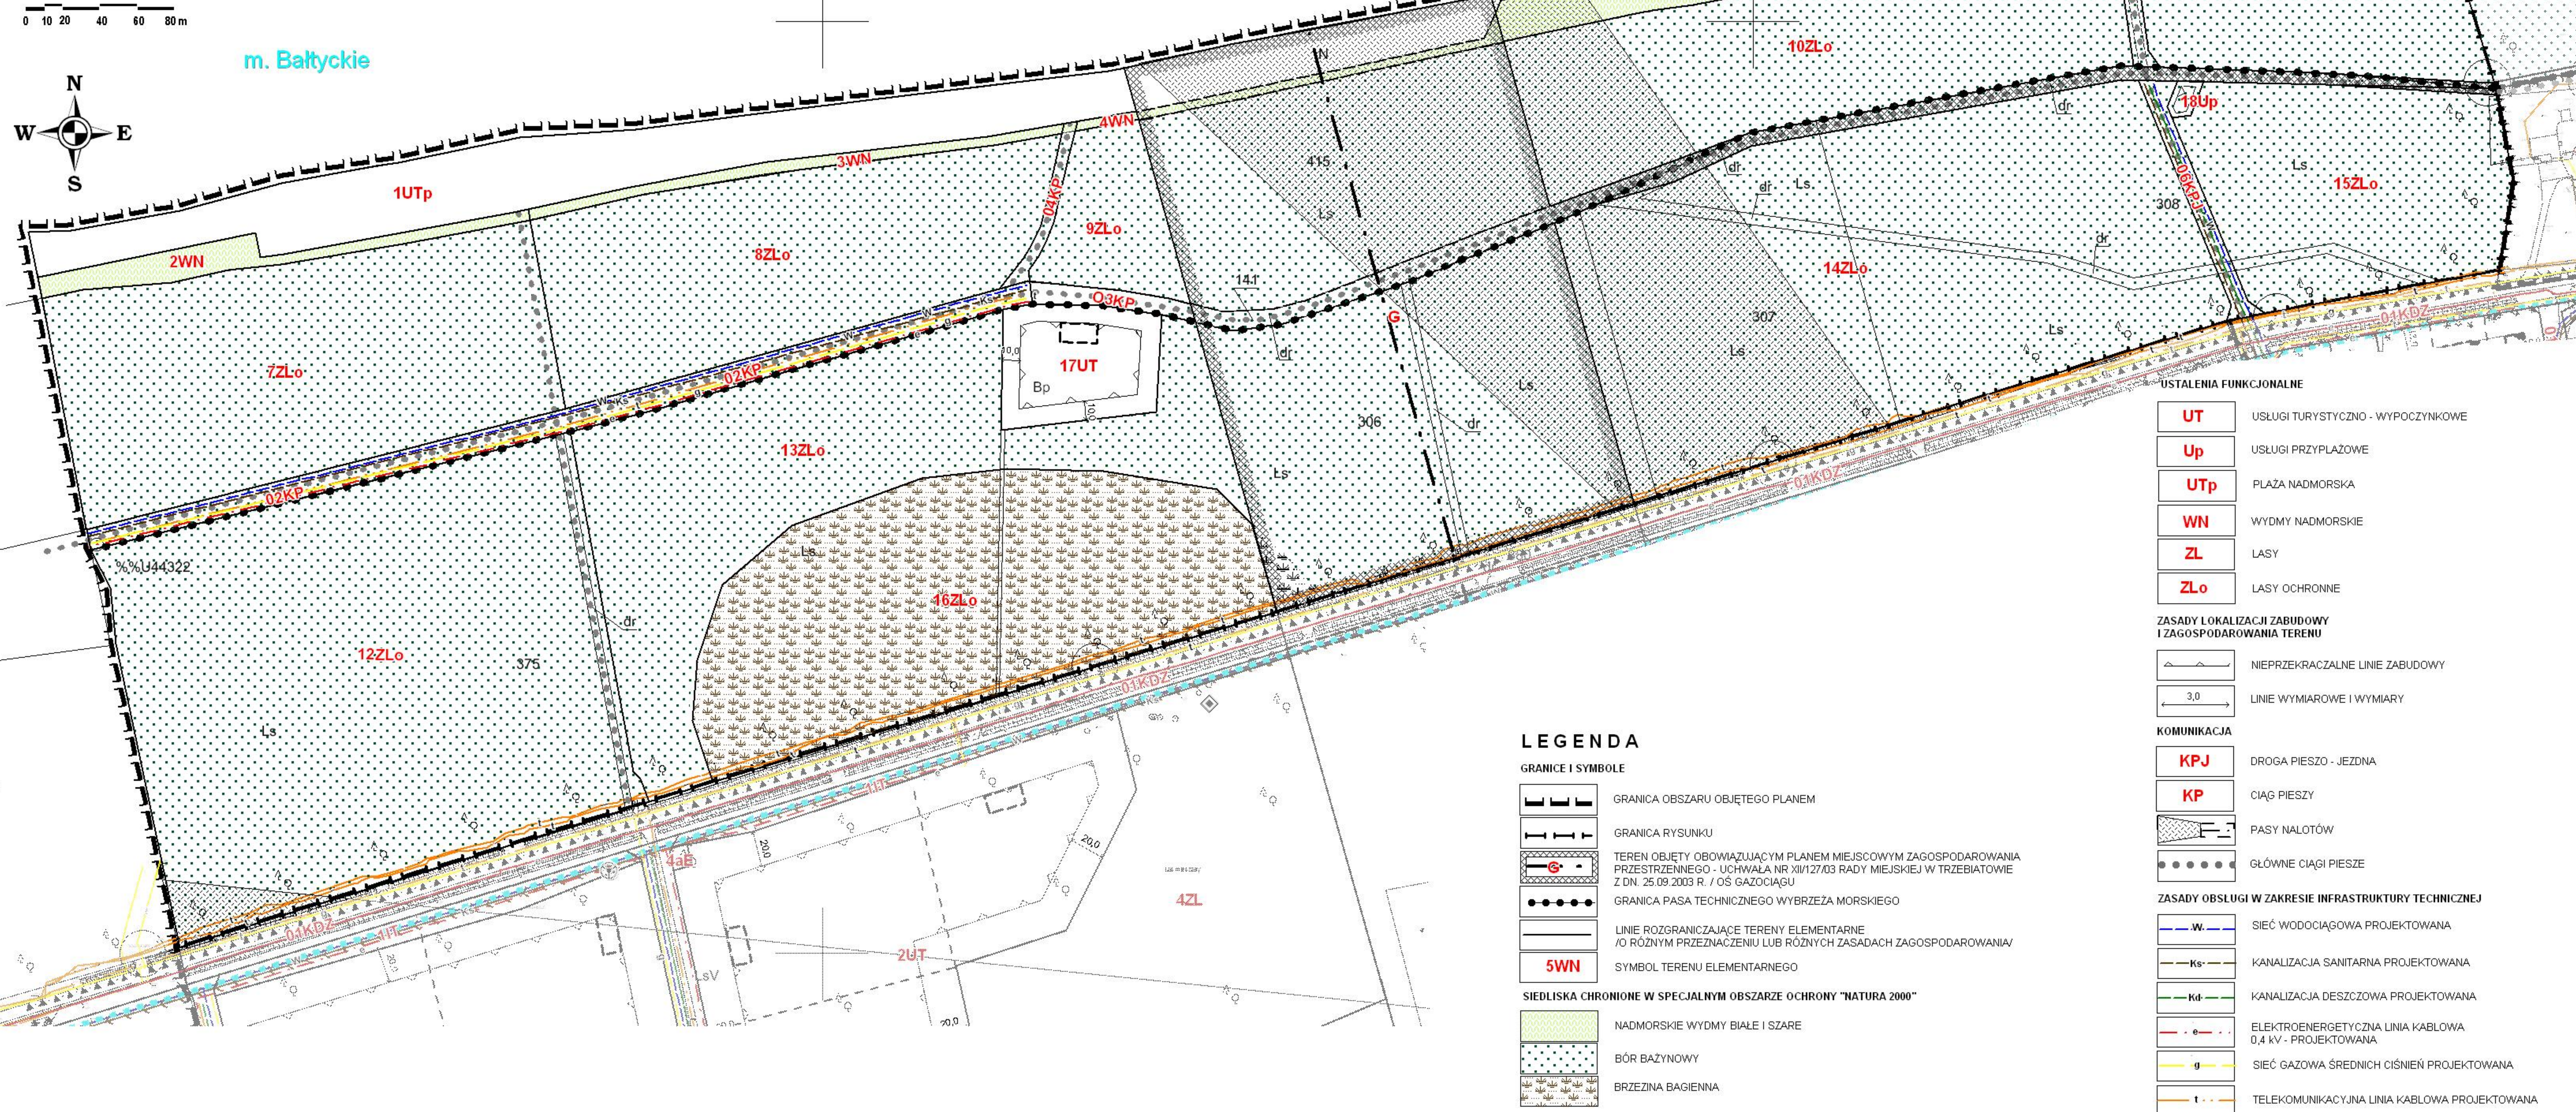

Załącznik graficzny nr 1  
do Uchwały Nr .....  
Rady Miejskiej w Trzebiatowie  
z dnia .....