


UWAGA:
WYMIARY NALEŻY BEZWZGLĘDNIE
ZWERYFIKOWAĆ NA MIEJSCU BUDOWY

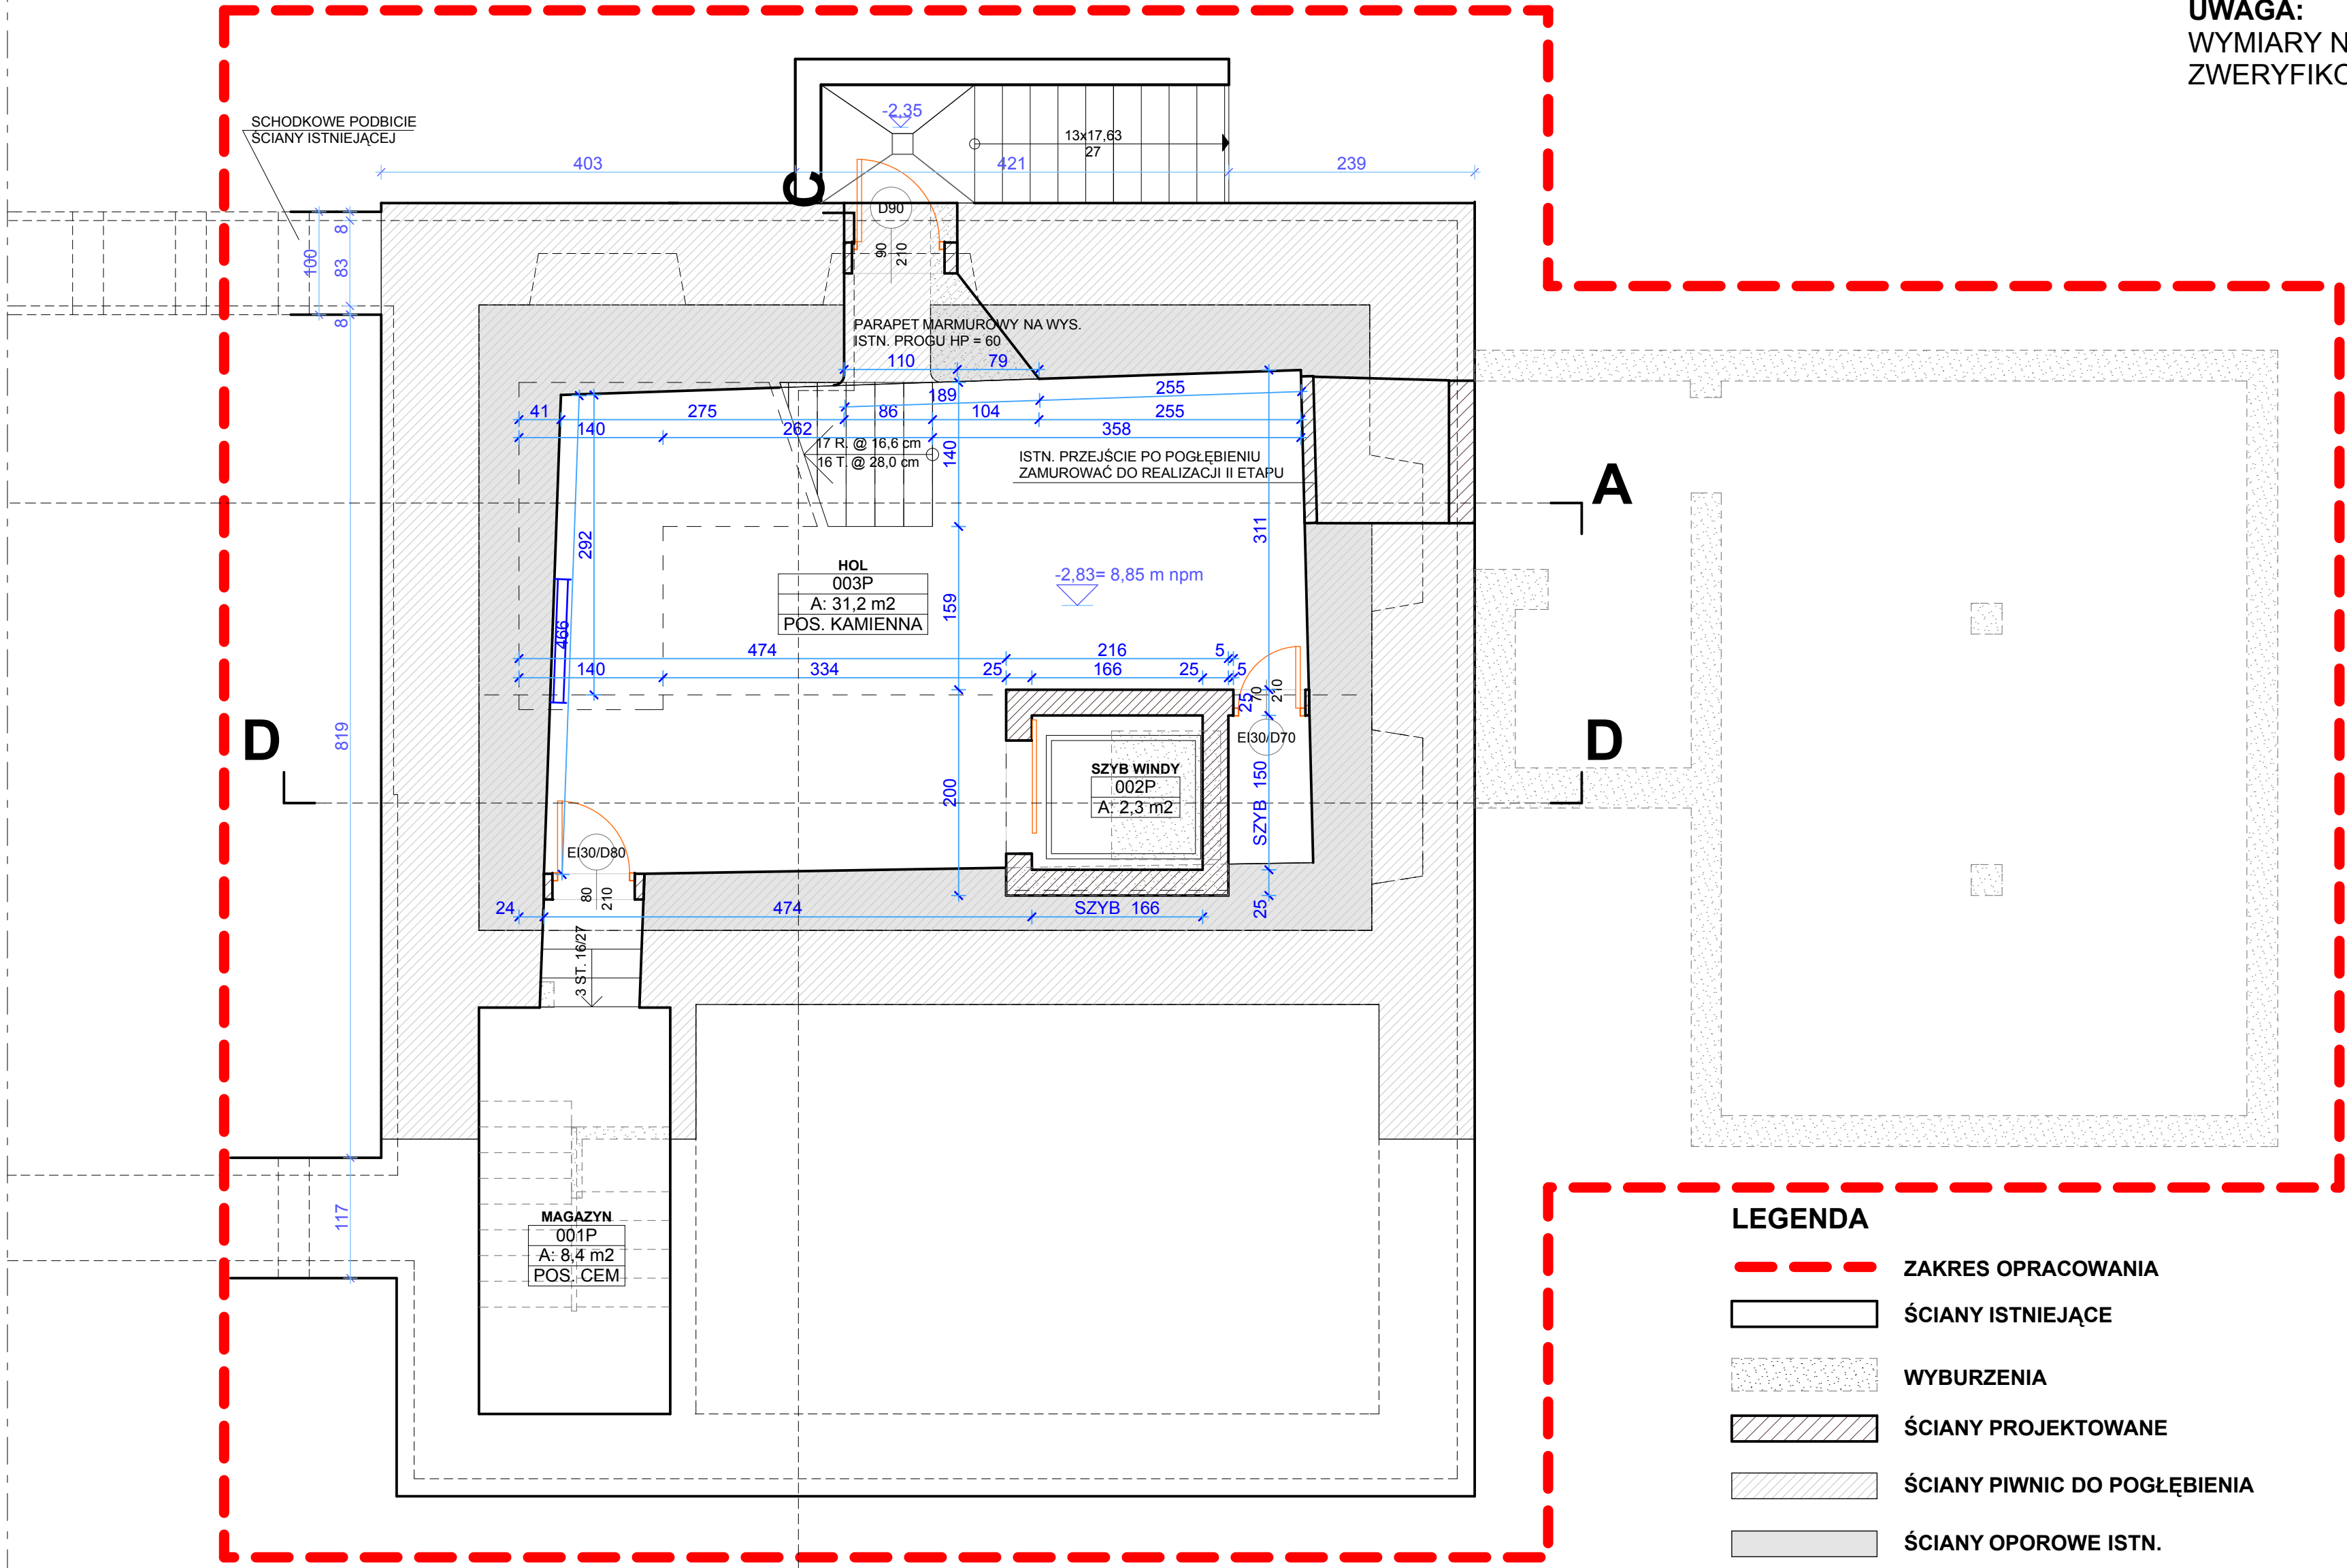

PROJEKT
PRZEBUDOWA ZE ZMIANĄ SPOSOBU
UŻYTKOWANIA PAŁACU W
TRZEBIATOWIE
WRAZ Z ZAGOSPODAROWANIEM TERENU

ul.Wojska Polskiego 67, 72-320 Trzebiatów
dz.geod.nr 135/9, obręb Trzebiatów

INWESTOR
GMINA TRZEBIATÓW
ul.RYNEK 1

72-320 TRZEBIATÓW

TRESC RYSUNKU
PRZYZIEMIE

BRANŻA
ARCHITEKTURA

FAZA
I ETAP - PROJEKT BUDOWLANY

ARCHITEKTURA	NR UPR./ PODPIS/ DATA
PROJEKTANT mgr inż. arch. Jerzy Nowak	ZP-0014 281/Sz/88
SPRAWDZIŁ mgr inż. arch. Marek Antoszczyszyn	ZP-0106 1/Sz/94
OPRACOWAŁ mgr inż. arch. Joanna Bąk	
OPRACOWAŁ mgr inż. arch. Aleksander Furowicz	

SKALA	PROJEKT NR	RYSUNEK NR
1:50	15.08	A.3

BIURO ARCHITEKTONICZNE
JERZY NOWAK
ul.ROZMARYNOWA 36
71-223 SZCZECIN
TEL/FAX +48 091 432-78-04
studio@architektjerzynowak.net
www.architektjerzynowak.net

ROZPOWSZECZNIANIE I POWIELANIE DOKUMENTACJI
BEZ ZGODY POSIADACZA PRAW AUTORSKICH JEST
ZABRONIONE. Dz.U.24/1994. poz.83 Art. 115-118