

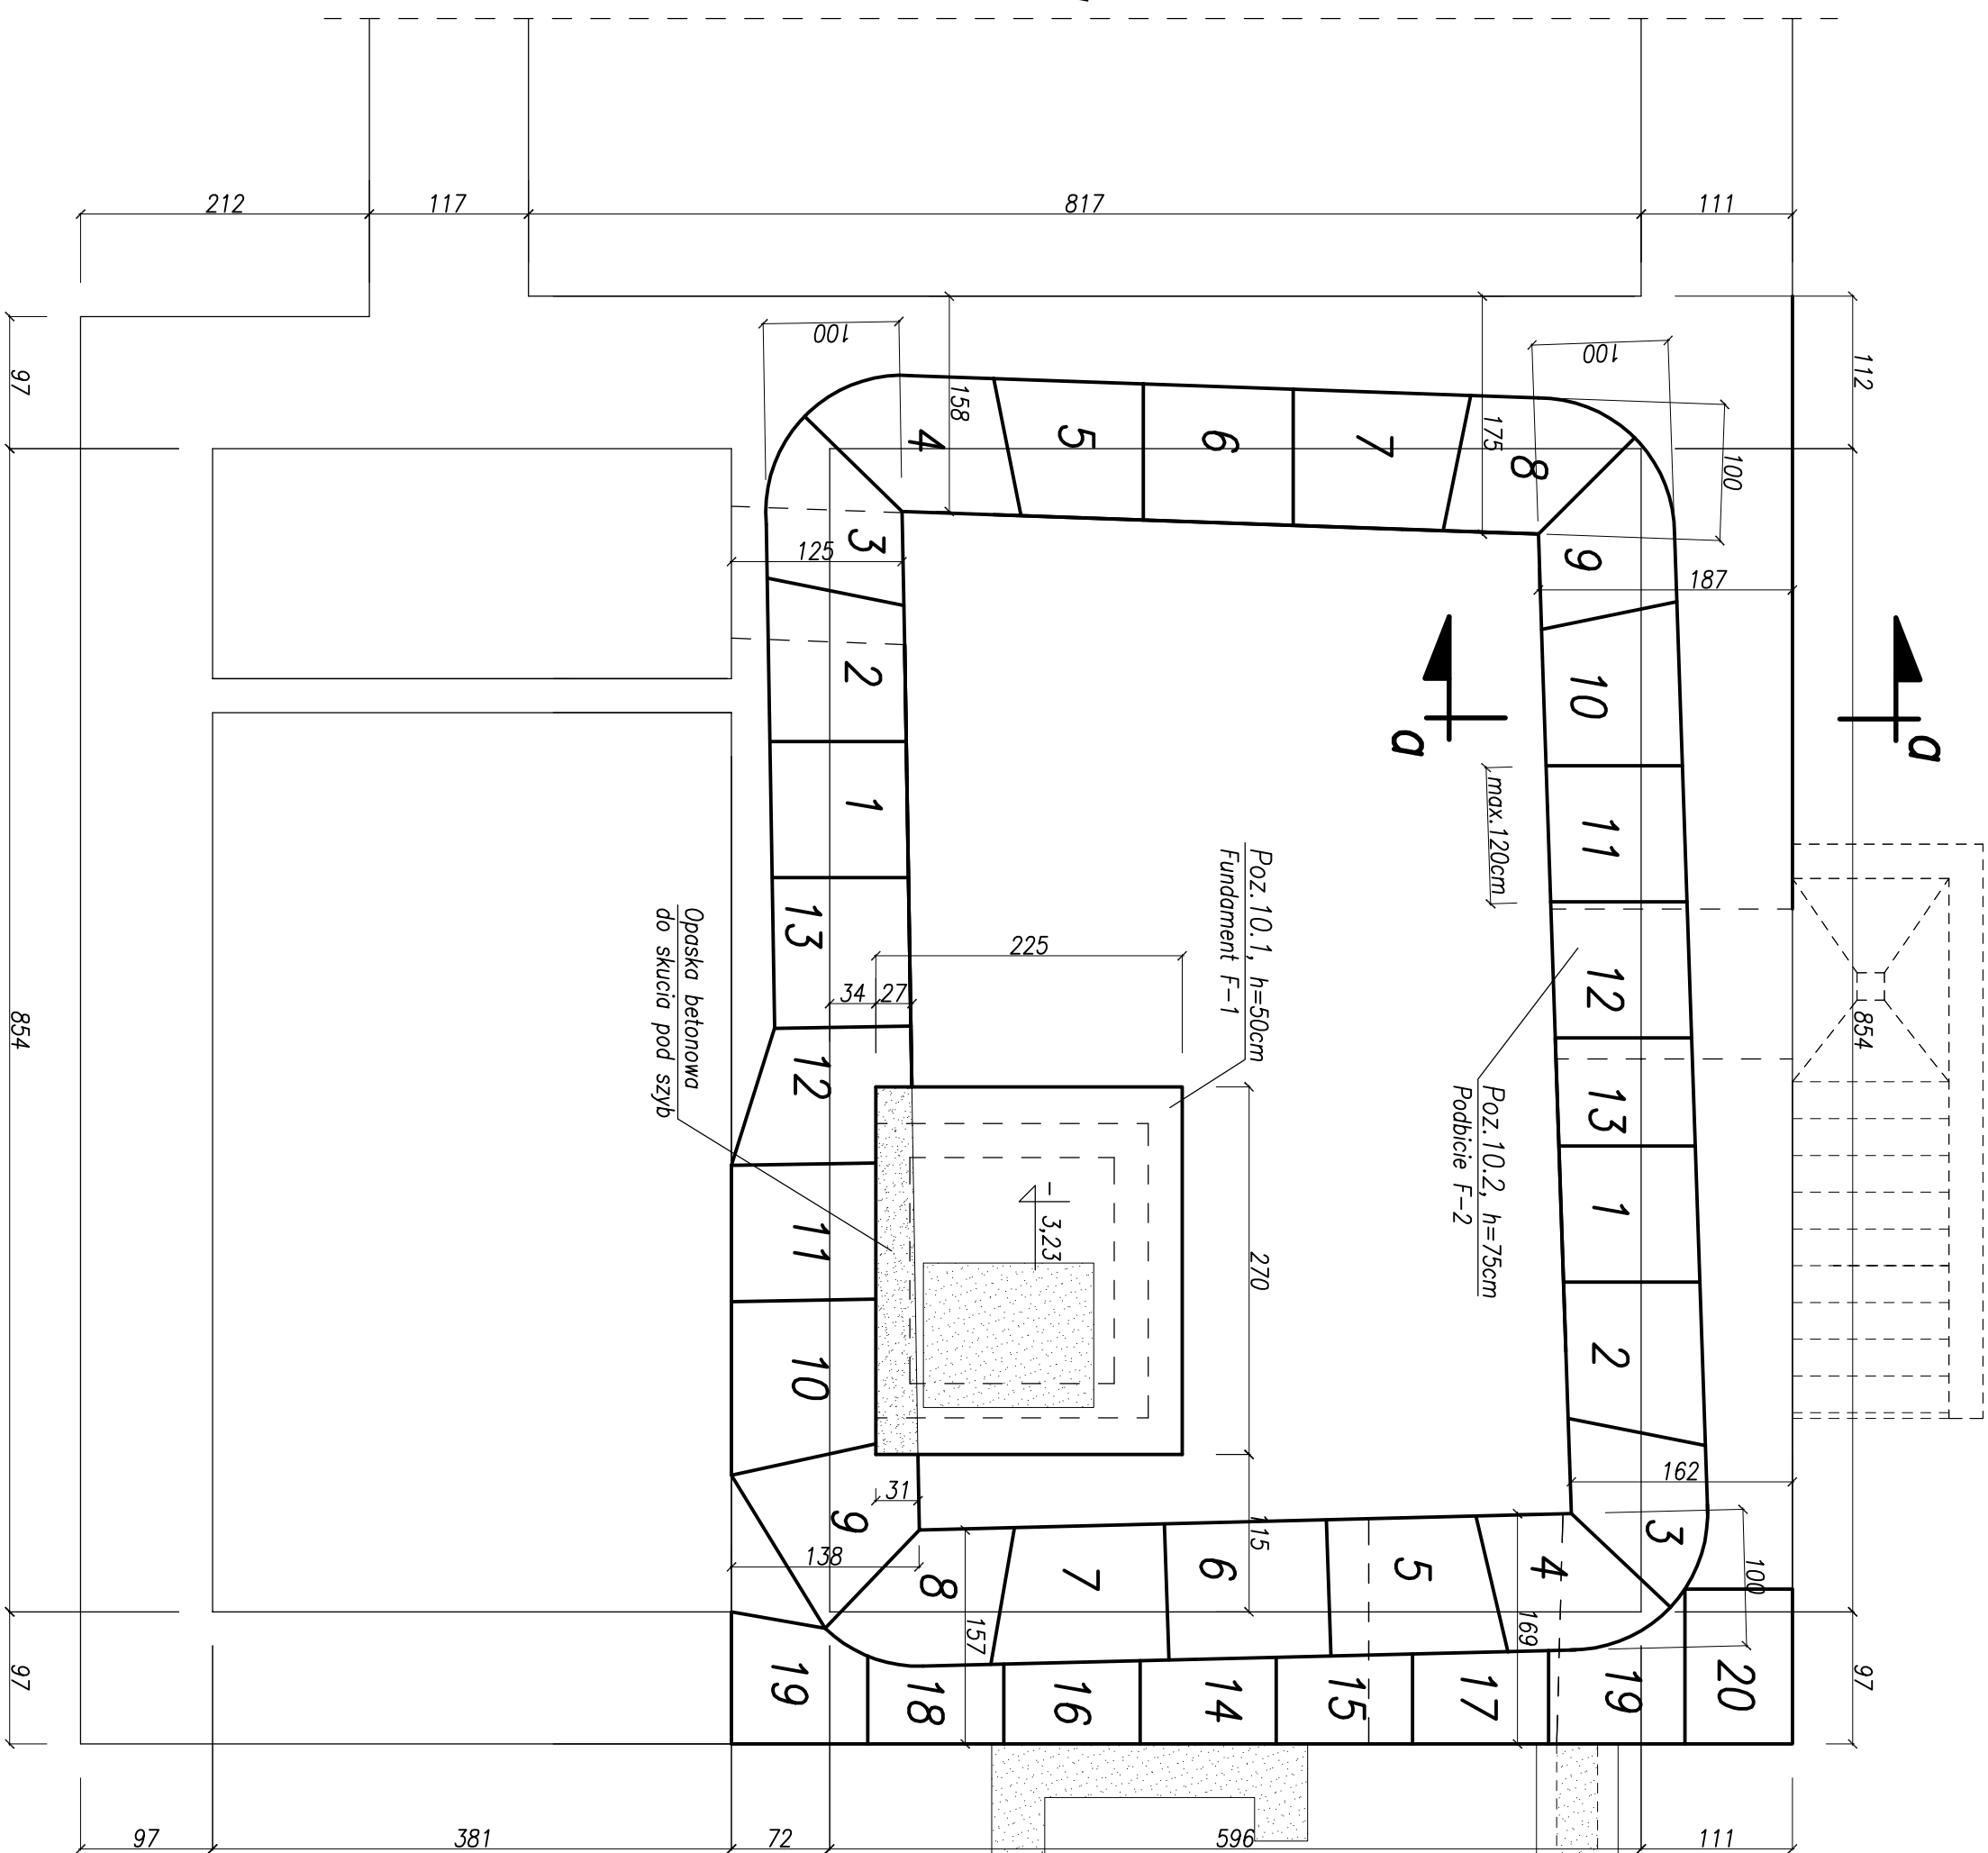


skala 1:50

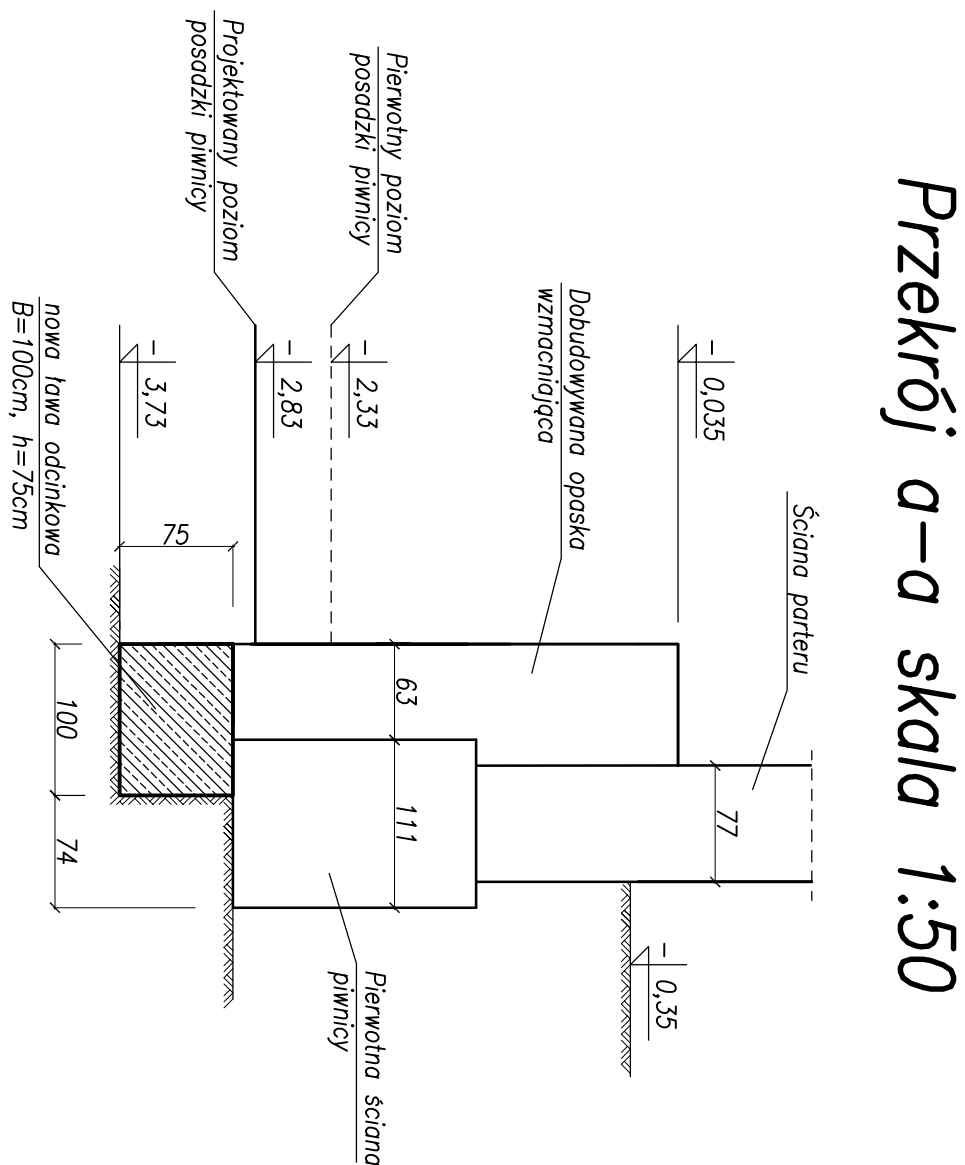

UWAGA:

Numeracja od 1-20 oznacza kolejność odcinków do podbijania.

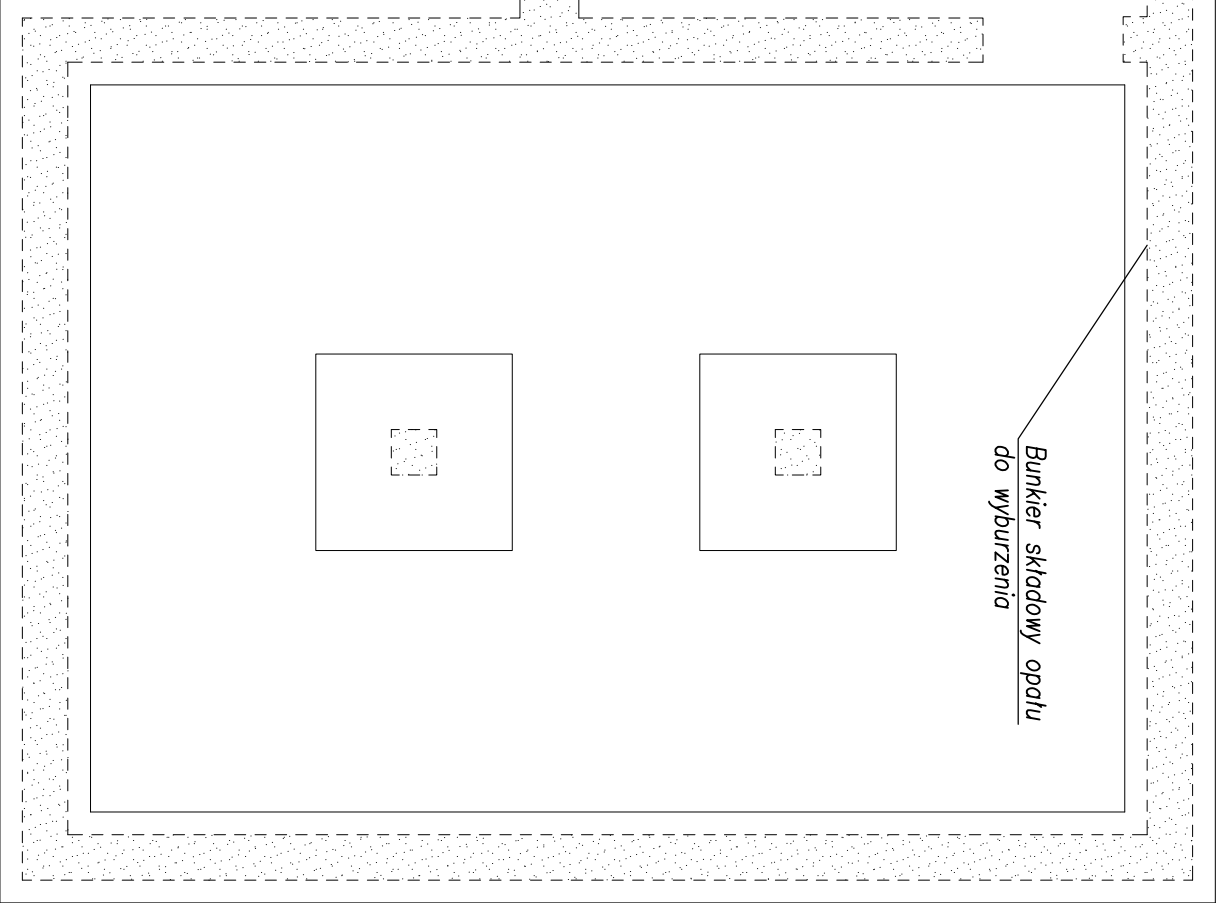

UWAGI:

1. Dane konstrukcyjne

- FUNDAMENTY NOWE WYLECIANE NA BUDOWIE
- SCĄNY SINEŁACE Z CECY PEŁNEJ
- SCĄNY NOWE Z GĄZBOTOWU
- SZTB WINDOWY MIKROWANY Z CECY PEŁNEJ
- STROP NAD PARTEREM - PIĘTA CIĘŻKA KŁEMNA
- STROP NAD PIĘTEREM - PIĘTA PÓŁCIĘŻKA KŁEMNA
- KŁASKA SCHODOWA WYLECIANA NA BUDOWIE
- NADPROŻA W SCĄKACH SINEŁACZACH NA BELKACH STALOWYCH
- NADPROŻA W SCĄKACH NOWYCH PRZEBUDOWY WANE 1-19
- KONSTRUKCJA DACHOWA DREWNIANA
- POKRYCIE DACHU DACHÓWKA KĄPEŁOWĄ

2. Materiały:

- BETON B25 W6, B10(chudy beton)
- CIEŻA PĘTNA KLASY 15
- GAZOBETON KLASY 500
- STAL ZBRZOENIOWA BS1500, A-0
- DREWNO KONSTRUKCYJNE KLASY C24
- STAL PROFILOWA W GATUNKU S235JR

3.Prace prowadzić wyłącznie na podstawie projektu

wykonawczego, zgodnie ze sztuką budowlaną i zachowaniem Przepisów o Bezpieczeństwie

i Ochronie Zdrowia

 $\pm 0.00 = 11.68 \text{ m n.p.m.}$

Rek		Zmiana		Data		Nazwisko	
BUDMICO							
ul. Bodotierów Warszawy 21, 70-372 Szczecin tel./fax +48 91 484 63 22, e-mail: budmico@wp.pl							
Opracował		Data		Nazwisko		Podpis	
05.09.2009		inż. Bartosz Drożn					
Poprawił		05.09.2009		mgr inż. Sławomir Mikoszewicz upr. m. lubej/0007/POL/04			
Sprawdził		05.09.2009		mgr inż. Grzegorz Bakowski upr. m. ZAW/0100/POL/05			
Wszystkie prawa zastrzeżone. Kądownie, wierzysławianie, składowanie zmian oraz udostępnianie osobom trzecim bez pisemnej zgody firmy BUDMICO – ZABRONIONE							
Inwestor		Urząd Miejski w Izbądzowie		Nr rysunku		Nazwa rysunku	
ul. Rynek 1, 72-320 Izbądzów		Przebudowa ze zmianą sposobu użytkowania		K-PR-01-00-01		RZUT FUNDAMENTÓW	
Izrael		potoczu w Izbądzowie		Etap: P.B.		Skala: 1:50	