
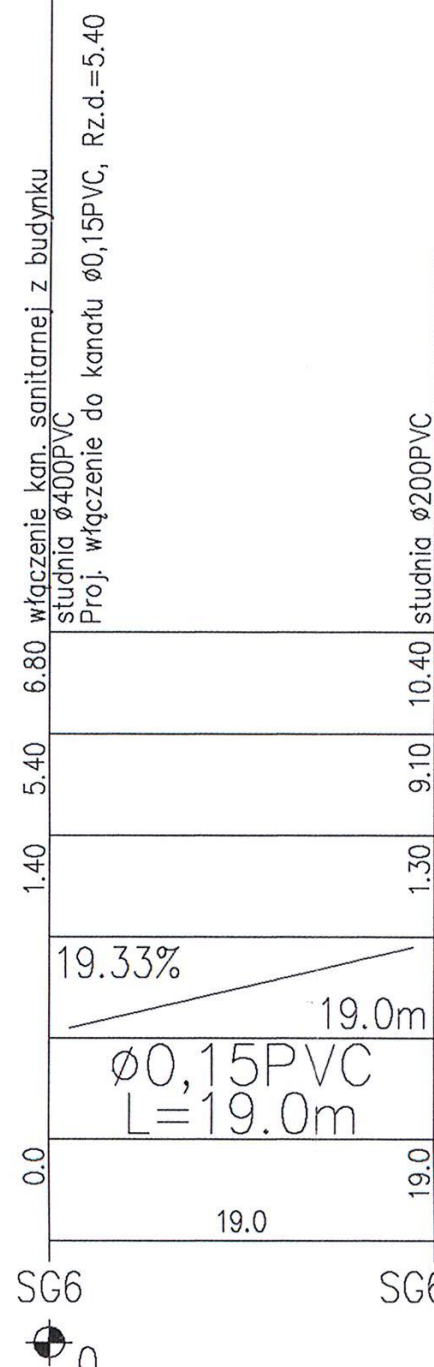
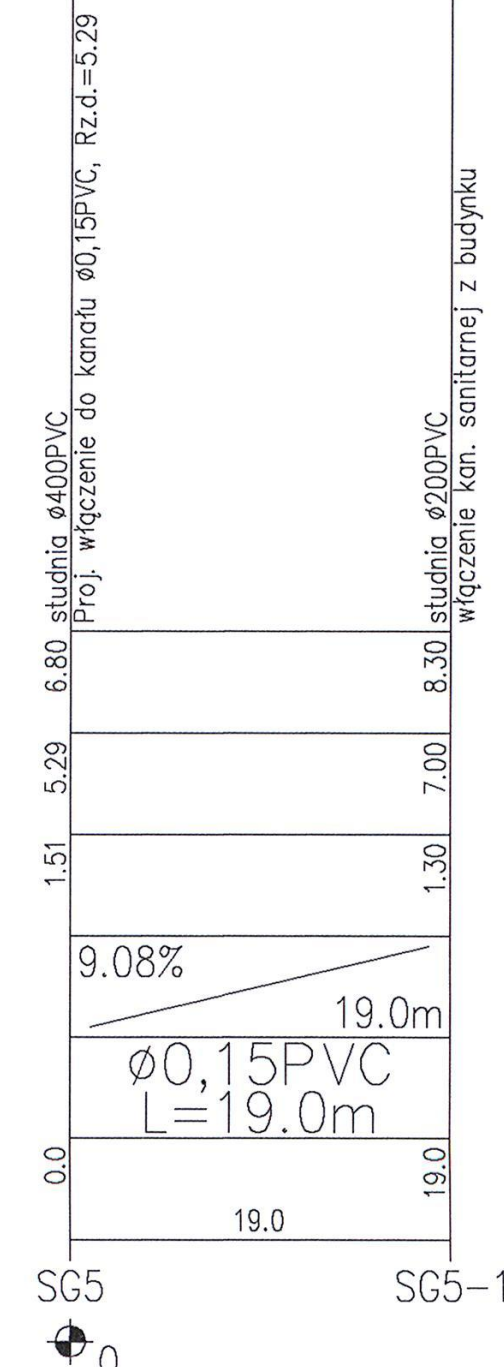
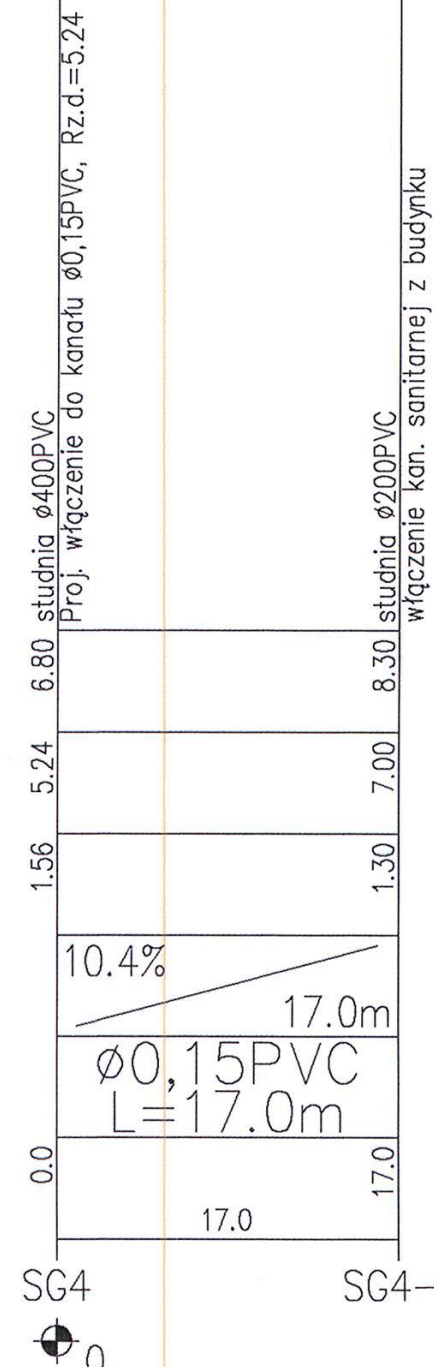
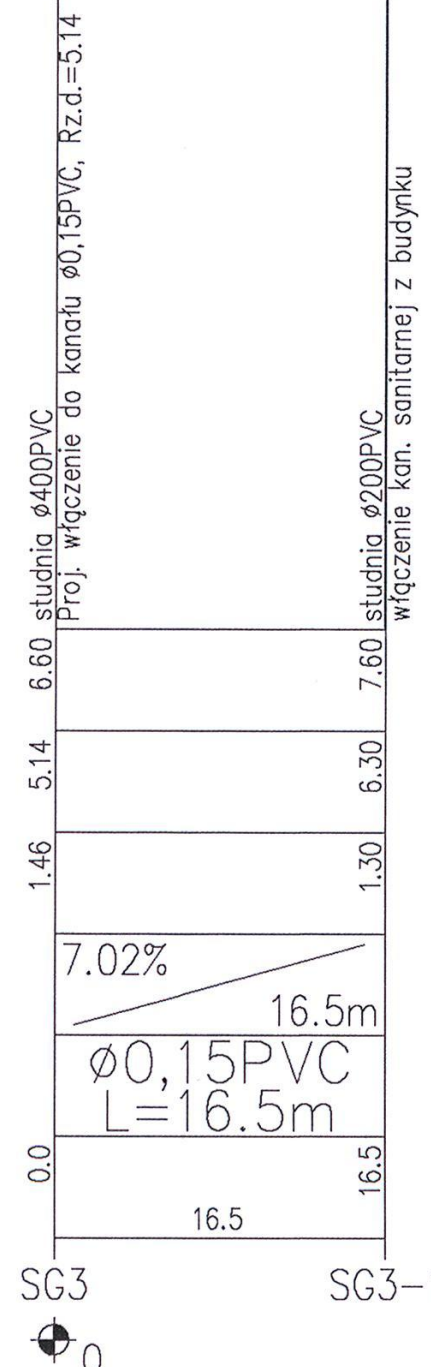
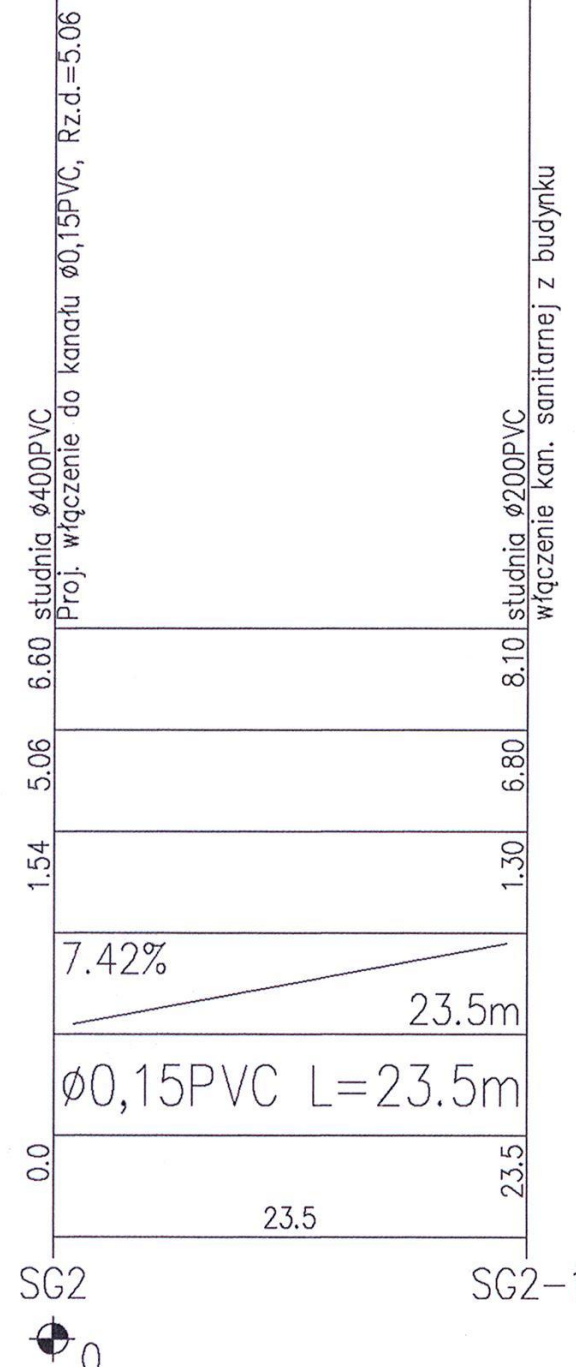
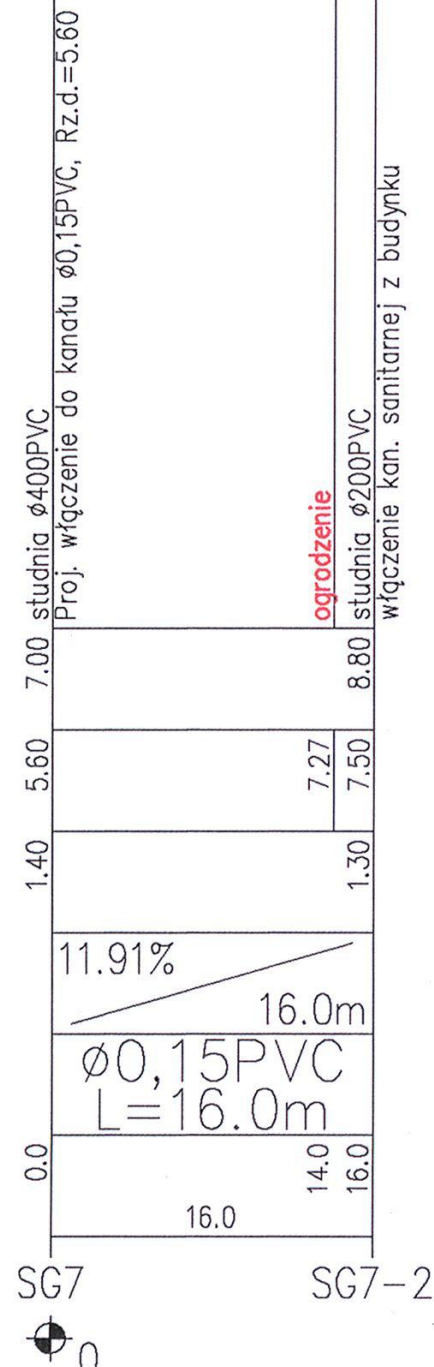
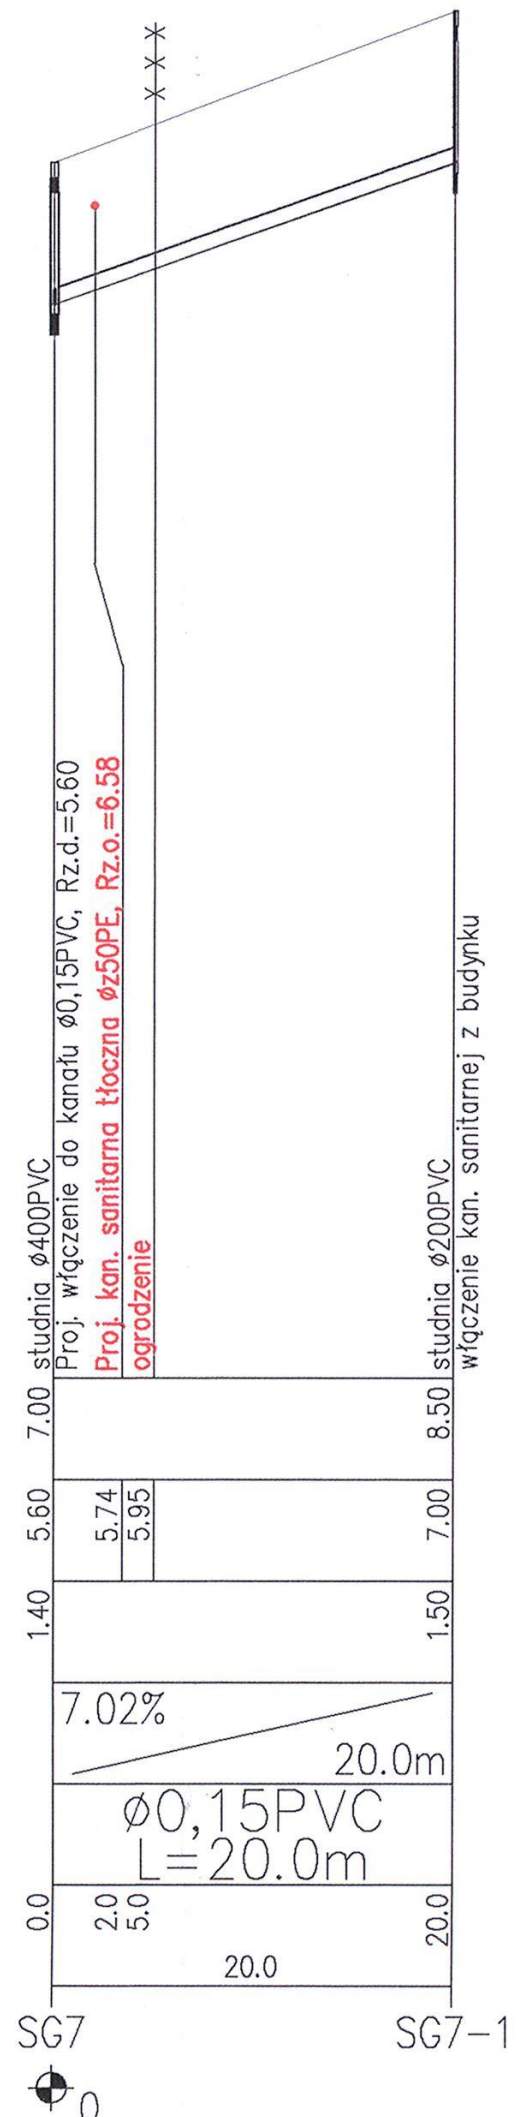
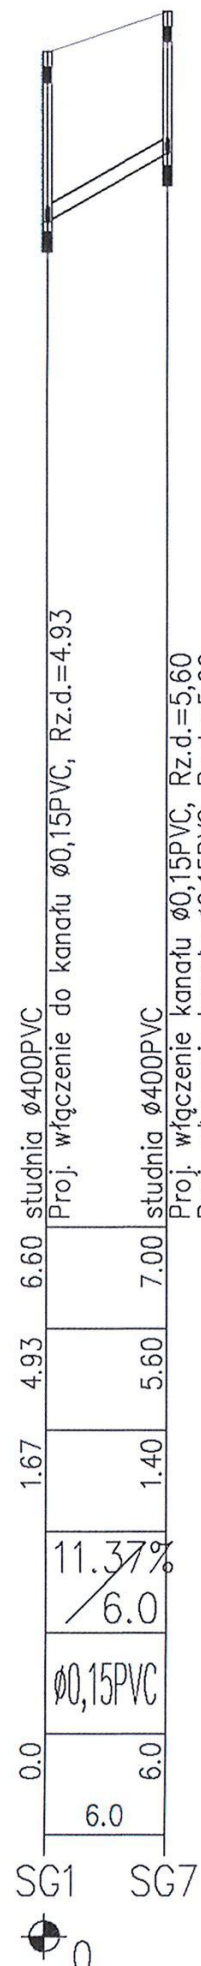


POZIOM PORÓWNAWCZY -5.00 m n.p.m.

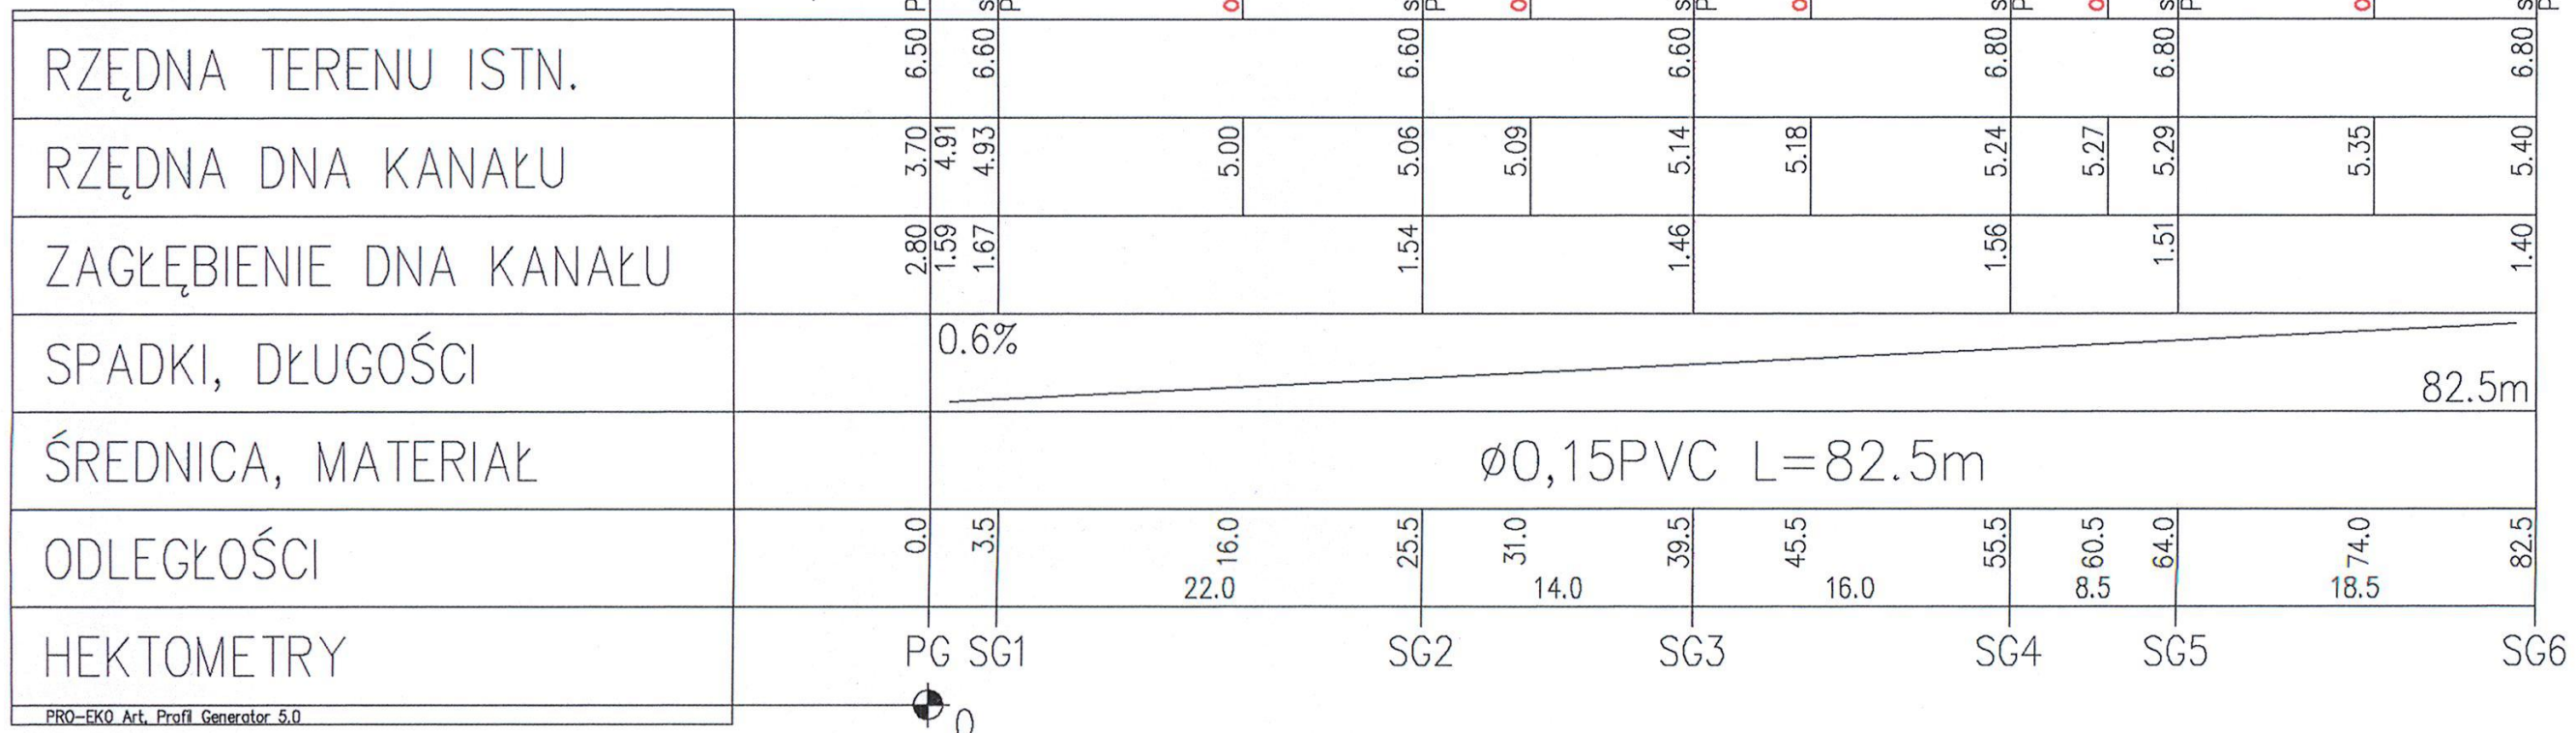

INWESTOR				URZĄD MIASTA I GMINY TRZEBIATÓW			
ADRESYWA PROJEKTOWA				PRZEDSIĘBIORSTWO INŻYNIERII ŚRODOWISKA "EKO WODROL"			
				Sp. z o.o. 75-811 KOSZALIN POLCZYŃSKA 71a			
Tytuł rysunku				PROFIL PODŁUŻNY KANALIZACJI SANITARNEJ			
				GRAWITACYJNEJ Ø0,15PVC – SIĘĆ, PRZECIĄCZA			
				ODCINKI: PG-SG6, SG1-SG7, SG7, SG2, SG3, SG4, SG5, SG6			
PROJEKT				KANALIZACJA SANITARNA I DESZCZOWA			
				W TRZEBIATOWIE – STAP III			
				1:100/500			
				30			