


PROFIL KOLEKTORA
DESZCZOWEGO

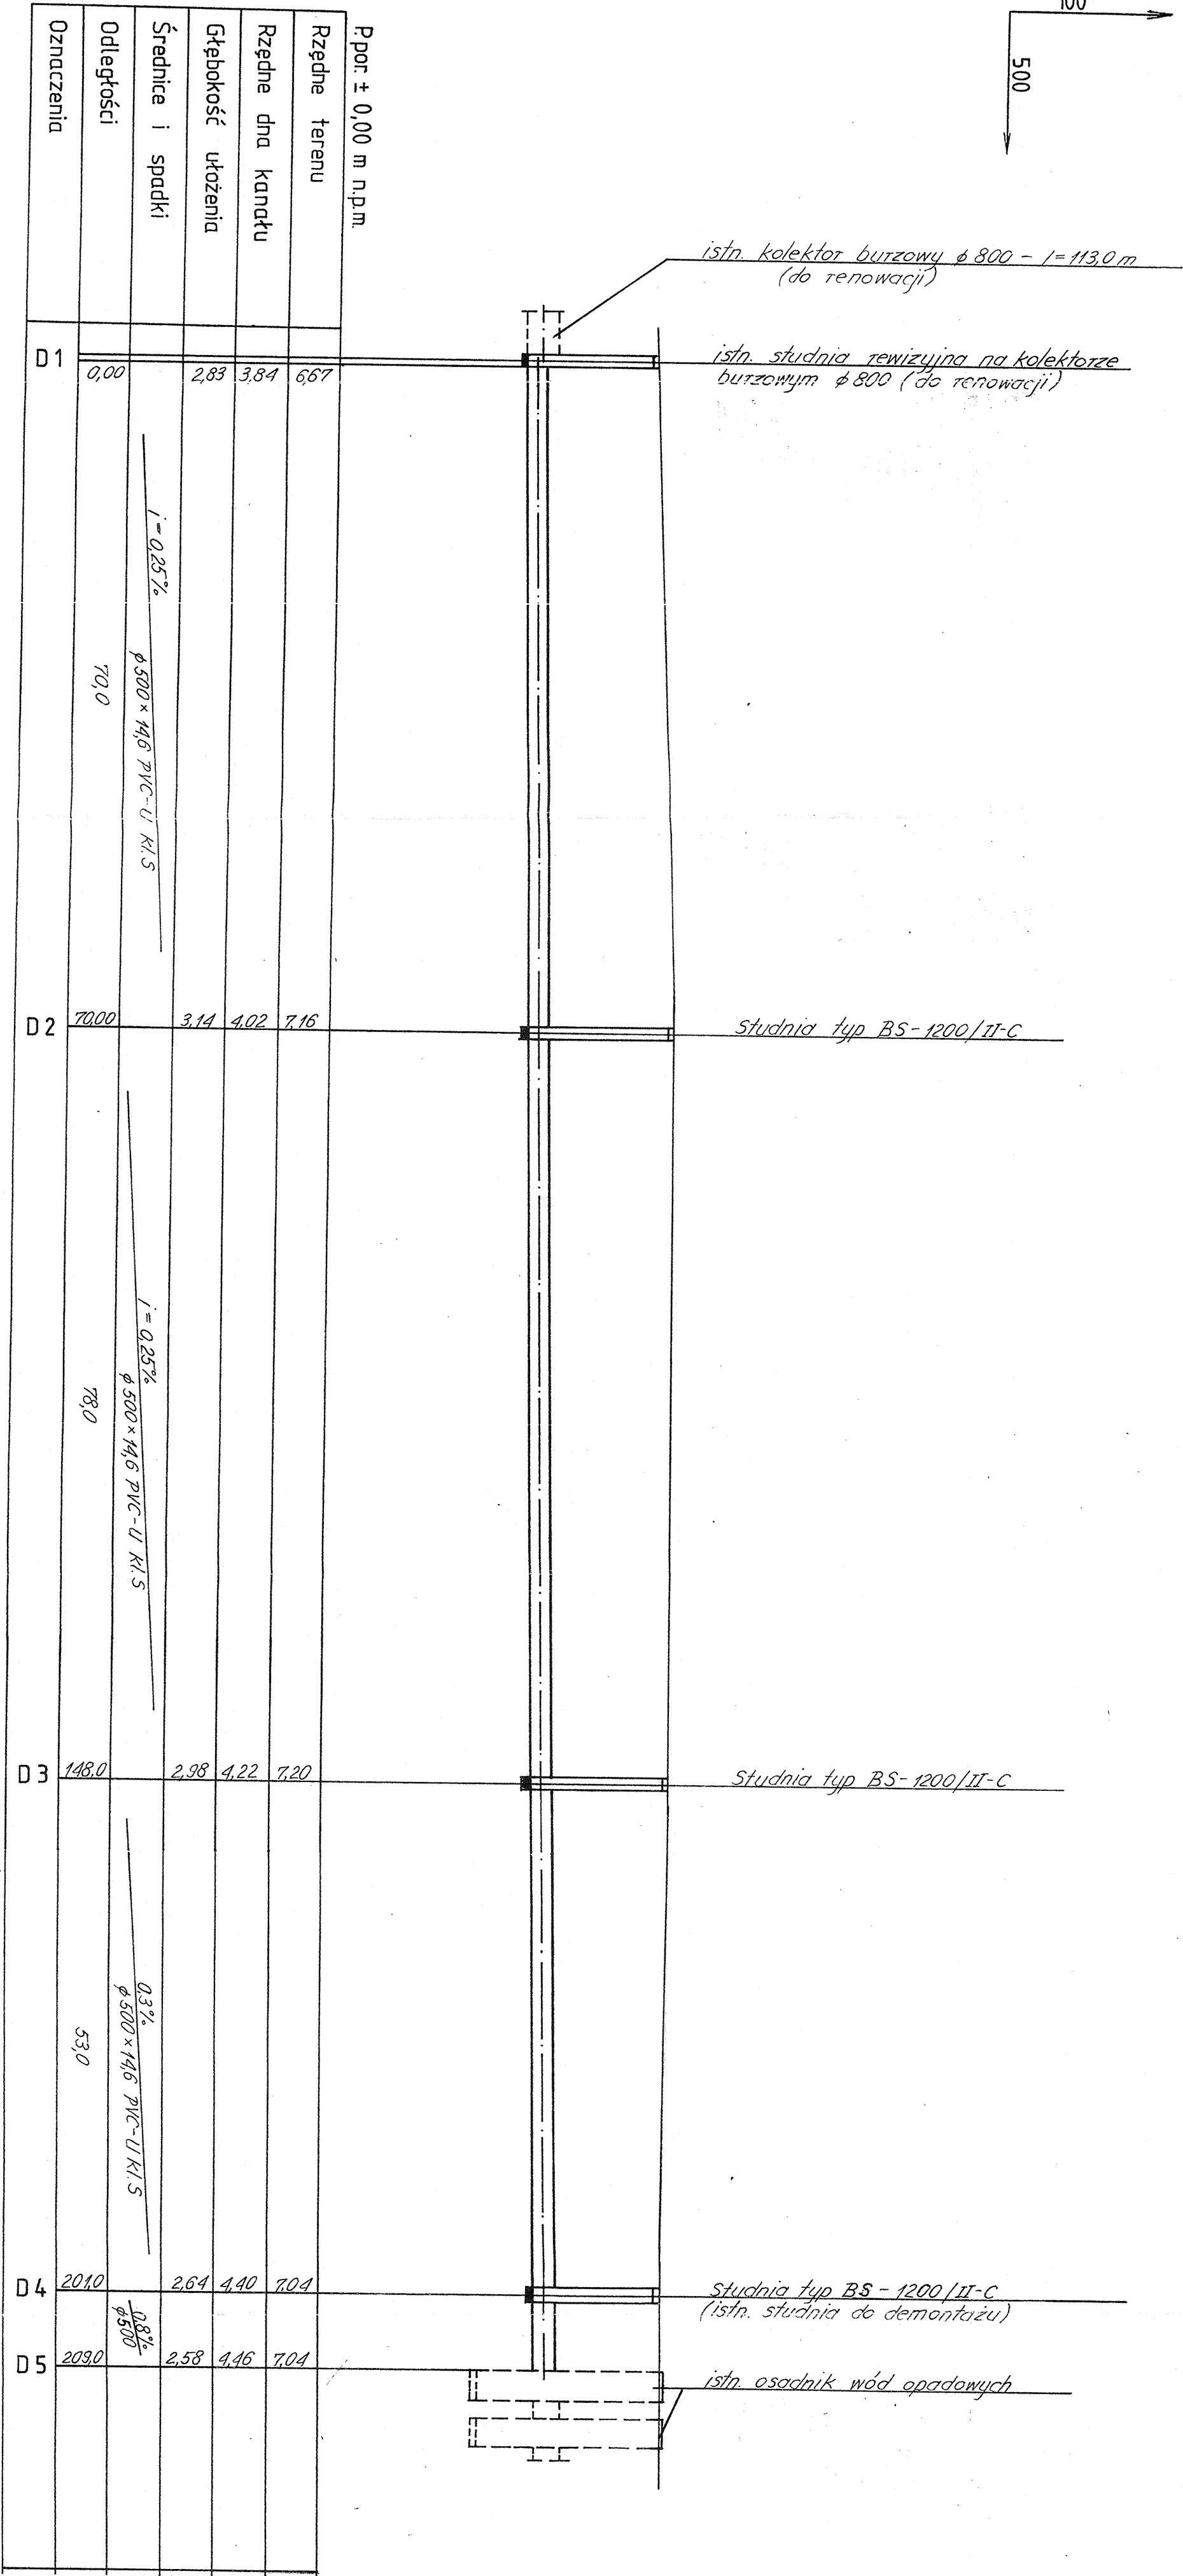

Zadanie V

70-777 Szczecin ul. Jasna 51/29	Tomasz Pączczak Usługi Projektowe i Wykonawstwo tel. 4642486 kom. 502-087-329
Temat : Budowa kolektora deszczowego	Rys. Nr: 15
Zadanie: Profil sieci kolektora deszczowego	
Lokalizacja: Trzebiatów region ulicy - Kilńskiego i terenów PKP	wrzesień 2008
Inwestor: Urząd Miejski w Trzebiatowie 72-320 Trzebiatów ul. Rynek 1	
PROJEKTOWAŁ: Tomasz Pączczak upr. 55252/94	SPRAWDZIŁ: mgr inż. Wilhelm Heleniak upr. 16552/02