


**ul. Marcellego Nowotki
(A-B)**

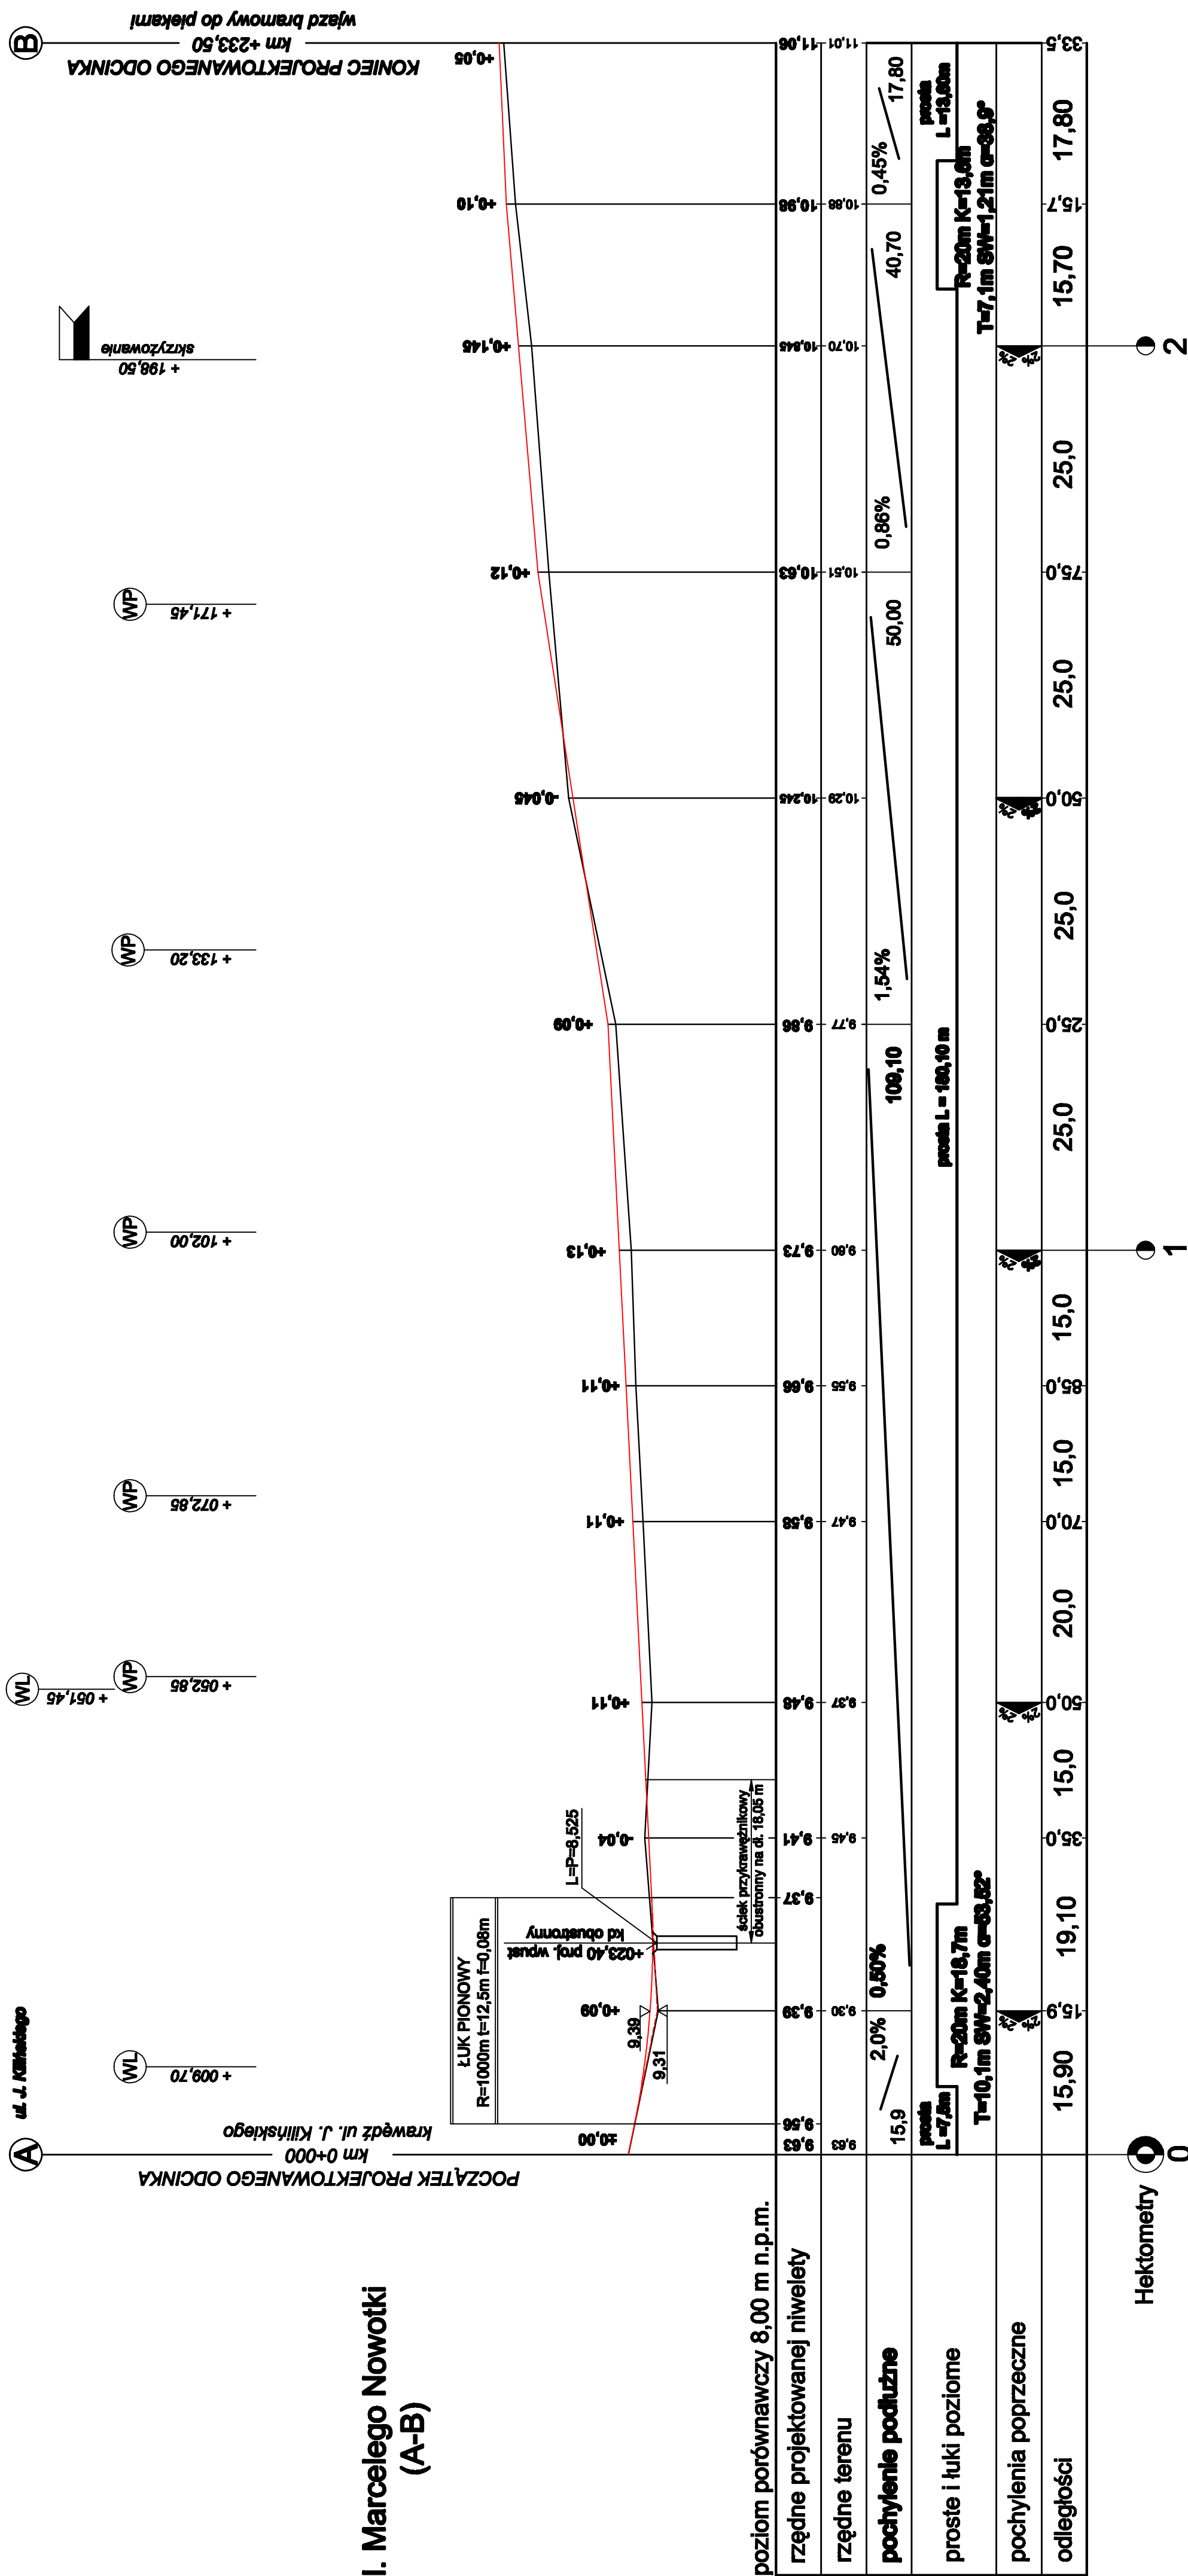

| | |
|----------------|---|
| Nazwa: | Przebudowa (modernizacja) ulic M. Nowotki, Kwatowa, S-go Marcja w Trzaskalinie. |
| Tytuł rysunku: | Profil podziurzy - ul. M. Nowotki (A-5) |
| Projektant: | Inż. Ryszard Liagmann |
| Sprzedaż: | Upr. 107/SZ/94 |
| Opracowanie: | Upr. 438/SZ/94 mgr inż. Magdalena Chabik |
| Nr sprawy: | skala: 1:50/600 |
| Wzrost: | Nr sprawy: 4.1 |
| Wzrost: | luty 2006r. |