ul. Kwiatowa
(D-K-H)

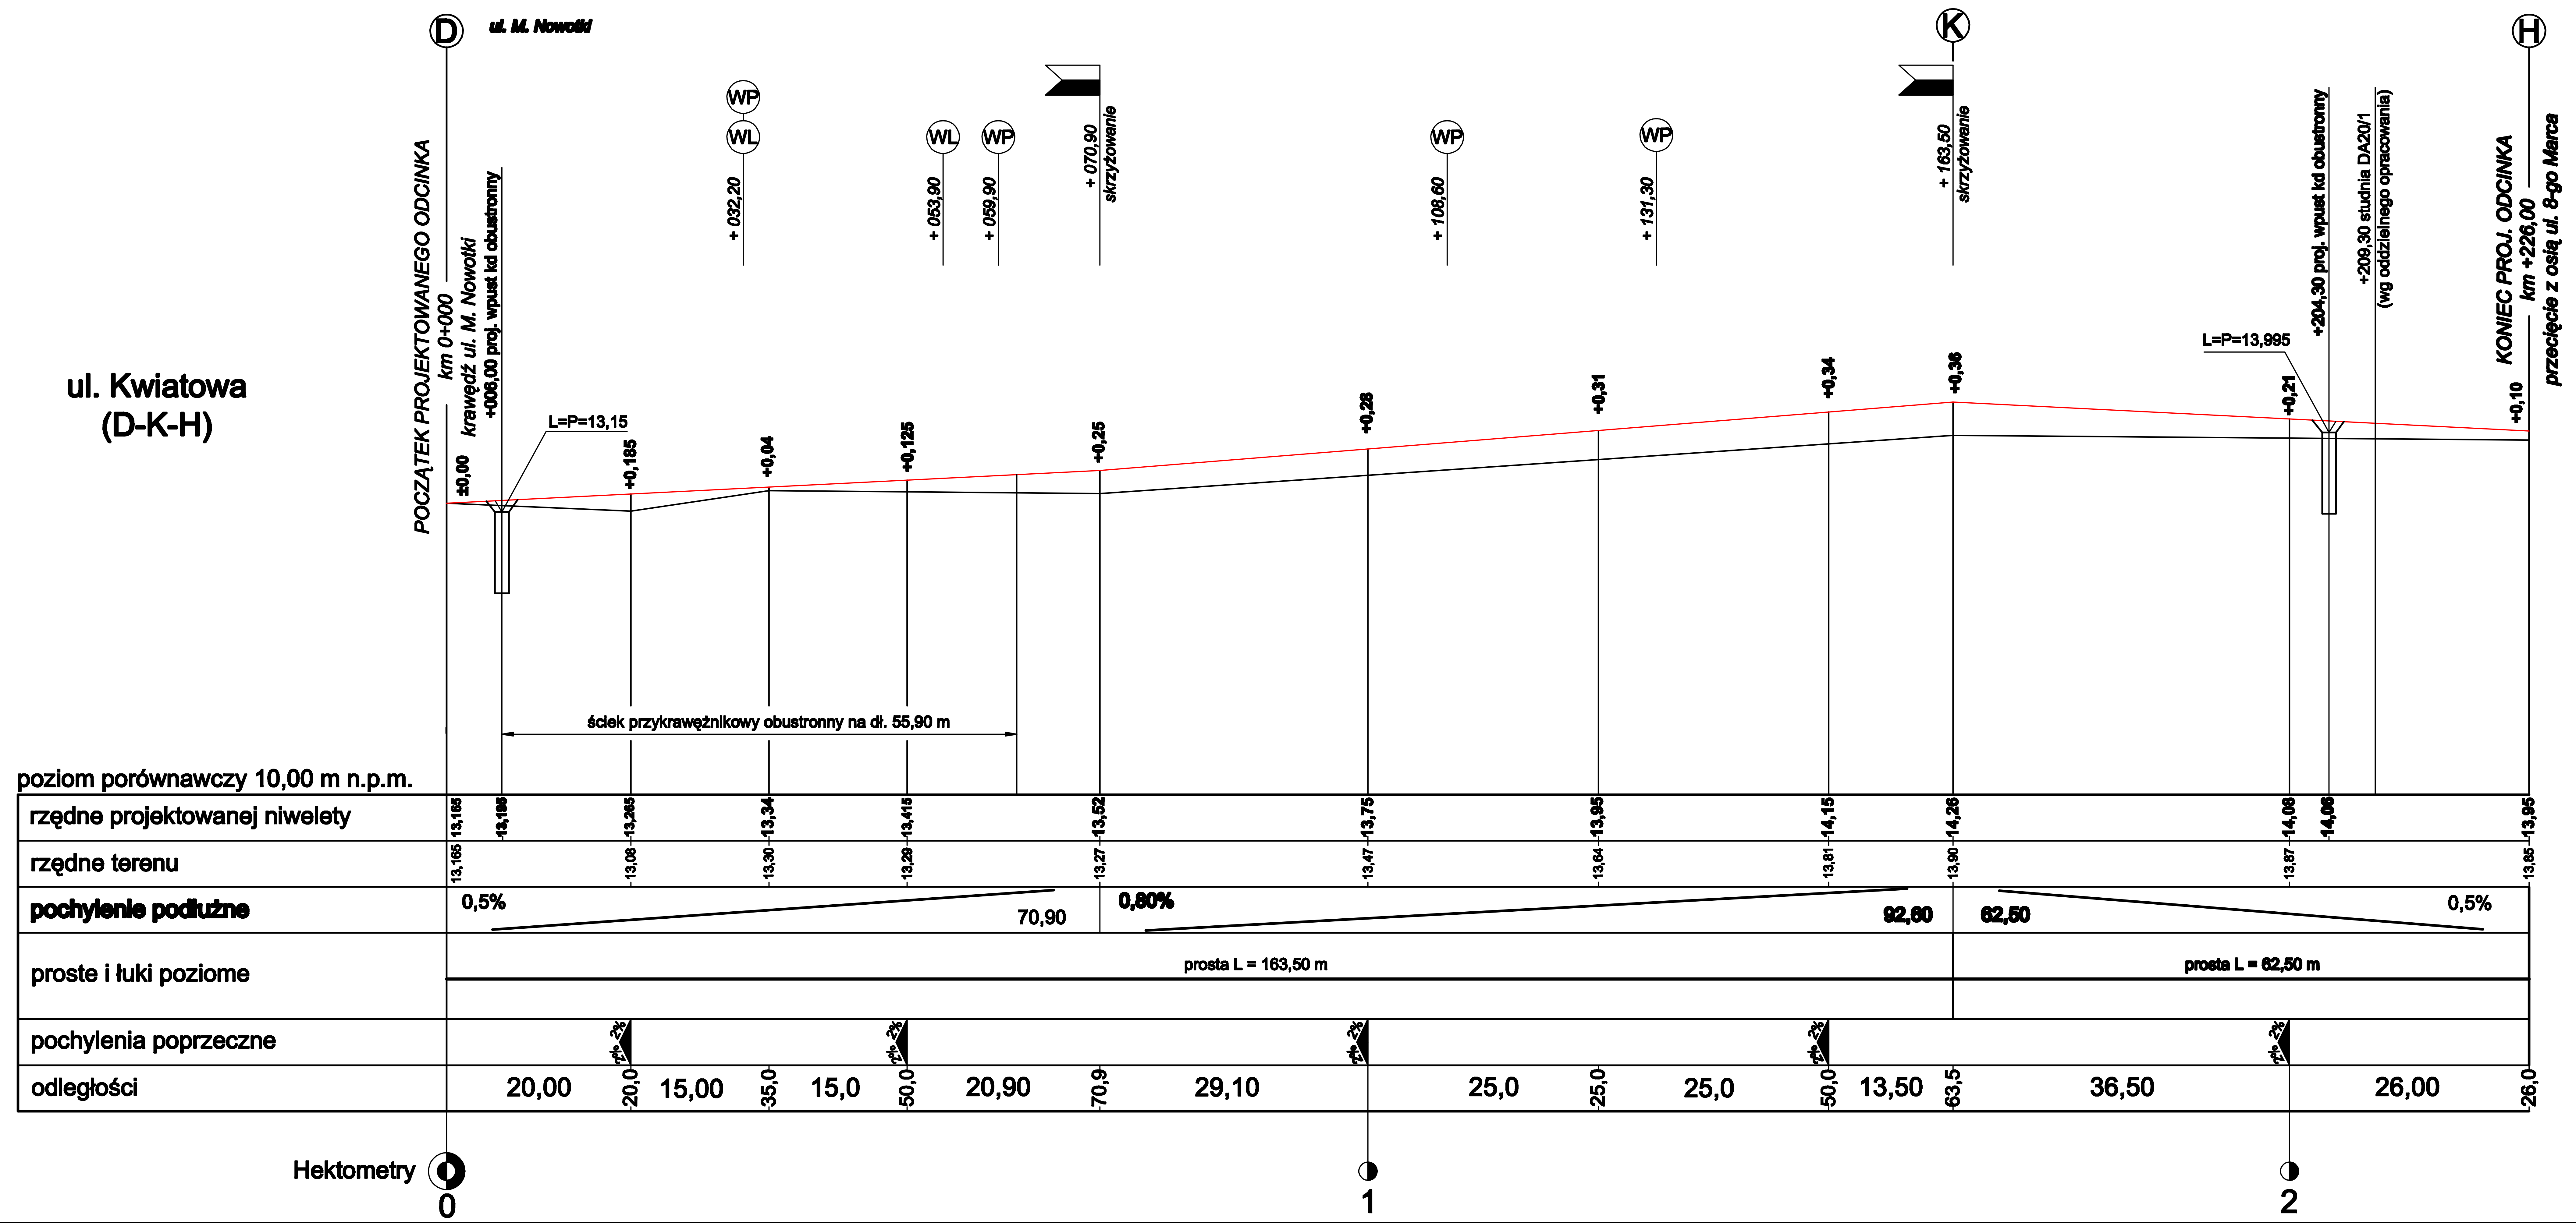

LEGENDA:
- WP wjazd prawy
- WL wjazd lewy
- teren
- niweleta proj.

Projekty Budowy Dróg Organizacji Ruchu i Nadzory - Magdalena Cichoń, ul. Świętoborzyców 4/42, 71-665 Szczecin				
Nazwa:	Przebudowa (modernizacja) ulic M. Nowotki, Kwiatowa, 8-go Marca w Trzebiatowie.			
Tytuł rysunku:	**Profil podłużny - ul. Kwiatowa**		skala: 1:50/500	Nr rys.: 4.4
Projektował:	inż. Ryszard Liegmann	Upr 107/Sz/94		luty 2008r.
Sprawdziła:	Bożena Cichoń	Upr 438/Sz/94		
Opracowała:	**mgr inż. Magdalena Cichoń**			