



UWAGI:

1. Przyłącze wykonać zgodnie z warunkami ZR5/48/2006 z dnia 19.01.2006. Szafkę licznikową PL-1 zabudować przy słupie linii napowietrznej
2. Całość robót elektrycznych w zakresie inwestora
3. Jako zabezpieczenia przedlicznikowe zastosowano wyłączniki selektywne 3xLSH-E63/1 firmy Moeller.
4. Szafka PL-1 z estroduru wyposażona w zamknięcie uchwyty do kłódki raz wziernik z plexi grubości 5mm umieszczony na wysokości min 80cm wysokość montażu podstawy min 30cm od gruntu.
5. Licznik 1-strefowy 3-fazowy dostarczy RE Gryfice, o zawarciu umowy o dostawę i świadczenie usług przesyłowych.
6. Obowiązkowo wykonać: - oddzielny uziom dla projektowanej sieci; - ochronę przepięciową;
7. Ochrona od porażeń prądem elektrycznym poprzez szybkie samoczynne wyłączenie zasilania w układzie TNC-S, raz izolacyjne obudowy urządzeń rozdzielczych.
8. Na odbiór przyłącza dostarczyć protokół pomiarów rezystancji uziemienia
9. WLZ przed zasypianiem podlega odbiorowi przez RE Gryfice
10. Wykonać powykonawcze pomiary geodezyjne

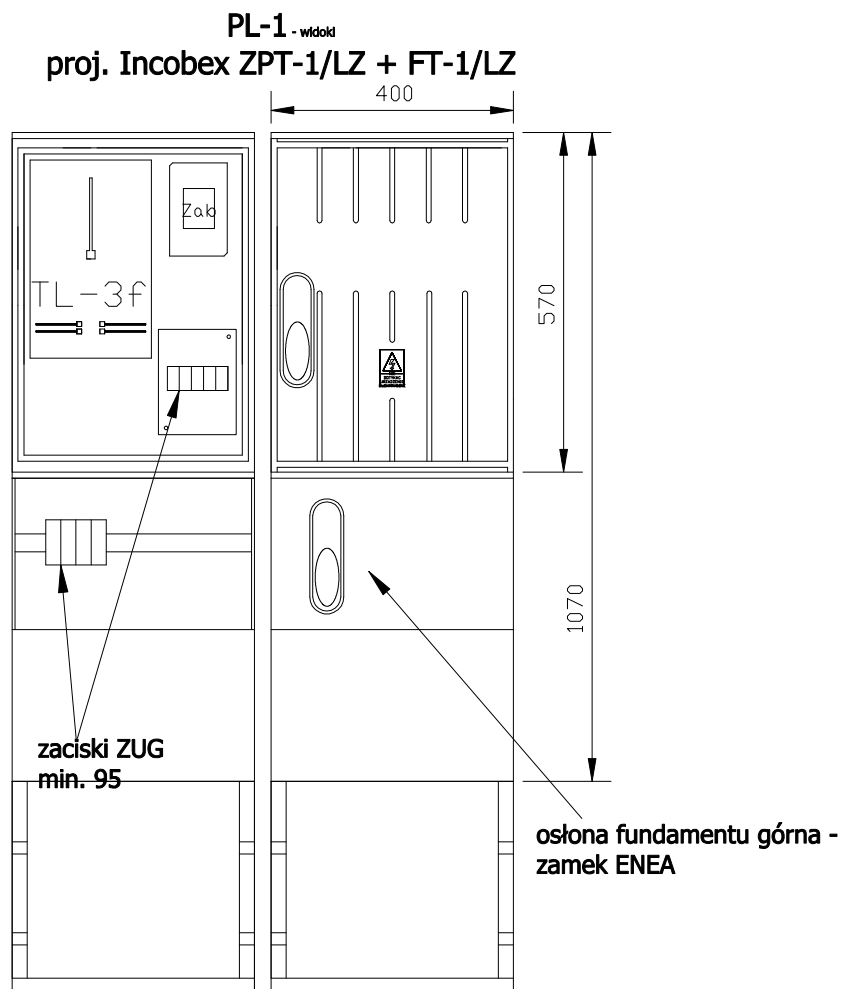

		
02-532 WARSZAWA ul. RAKOWIECKA 78 tel. (022) 646 82 91 fax. (022) 646 82 92		
biuro regionalne 70-486 SZCZECIN UL. KRÓLOWEJ KORDONY POLSKIEJ 24 tel. (091) 42 432 76/77 fax. (091) 42 432 78		
inwestor / adres : URZĄD MIASTA I GMINY W TRZEBIATOWIE		
projekt / obiekt : PROJEKT BOISKA TRENINGOWEGO Z TRAWY SYNTETYCZNEJ		
projekt / obiekt : PRZYŁĄCZE ELEKTRYCZNE		
adres inwestycji : TRZEBIATÓW działka nr 385/3		
rysunek / temat / treść : SCHEMAT PRZYŁĄCZA		
autor / projektant imie i nazwisko podpis :		
mgr inż.	Norbert Wszytko Nr Upr. 11/Sz/2001	
sprawił		
mgr inż.	Szymon Woyke Nr upr. 183/Sz/2002	
opracował		
faza : branża : rys. nr :		
PBW	ELEKTRYCZNA	E 1
skala : data :		
MARZEC 2006		
PRAWA AUTORSKIE ZASTRZEŻONE Przedmiotowy projekt / utwor architektoniczny jest chroniony prawem autorskim zgodnie z art. 1 i następnymi Ustawy o Prawie Autorskim i Prawach Pokrewnych z dn. 4 lutego 1994 roku (Dz. Urz. nr 24 poz. 83 z 23 lutego 1994 r.)		