





Podstawa betonowa prefabrykowana

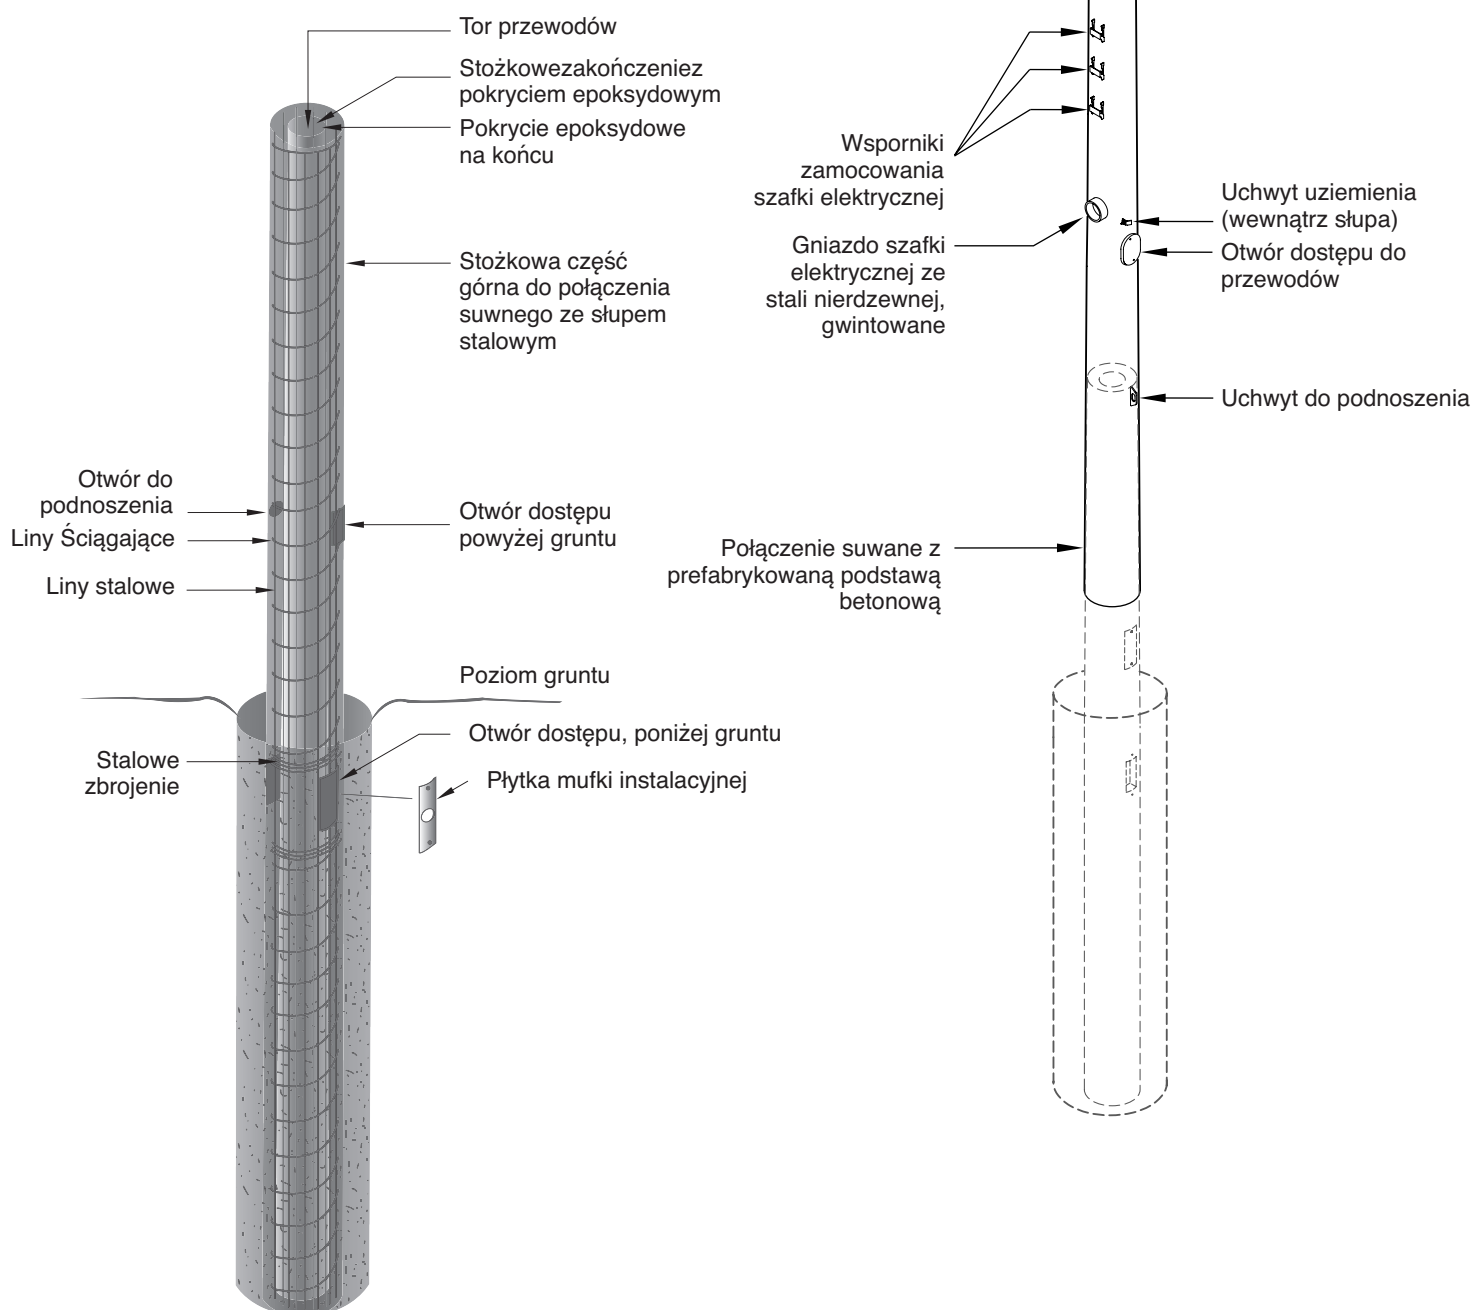

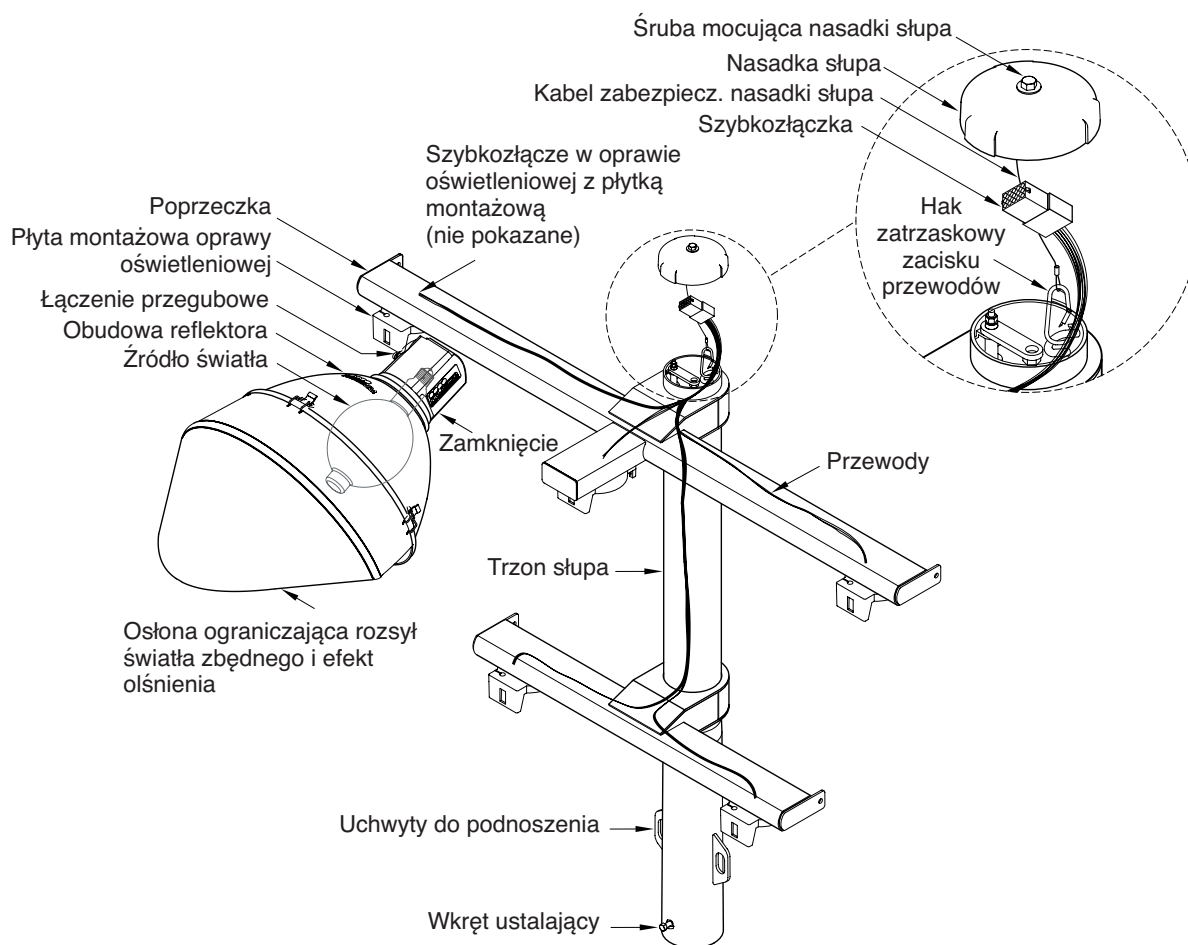


Szafka elektryczna

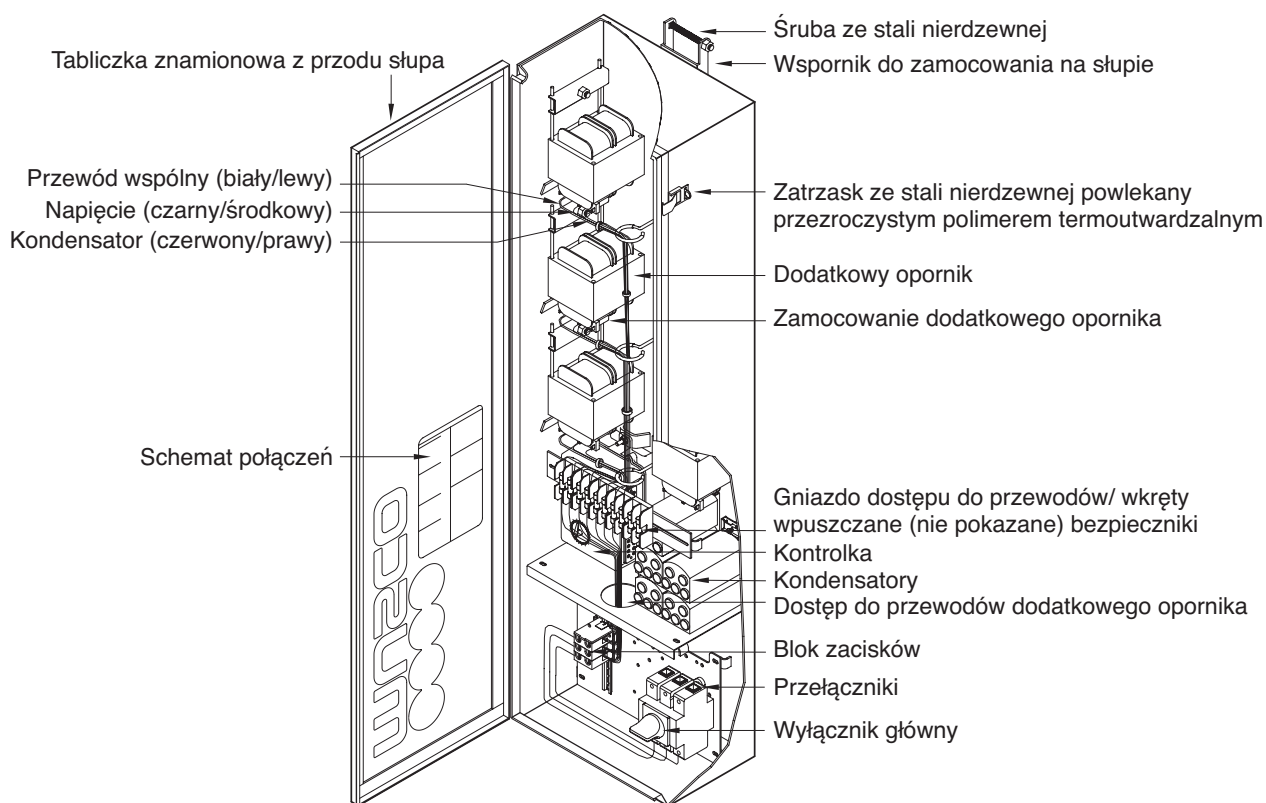

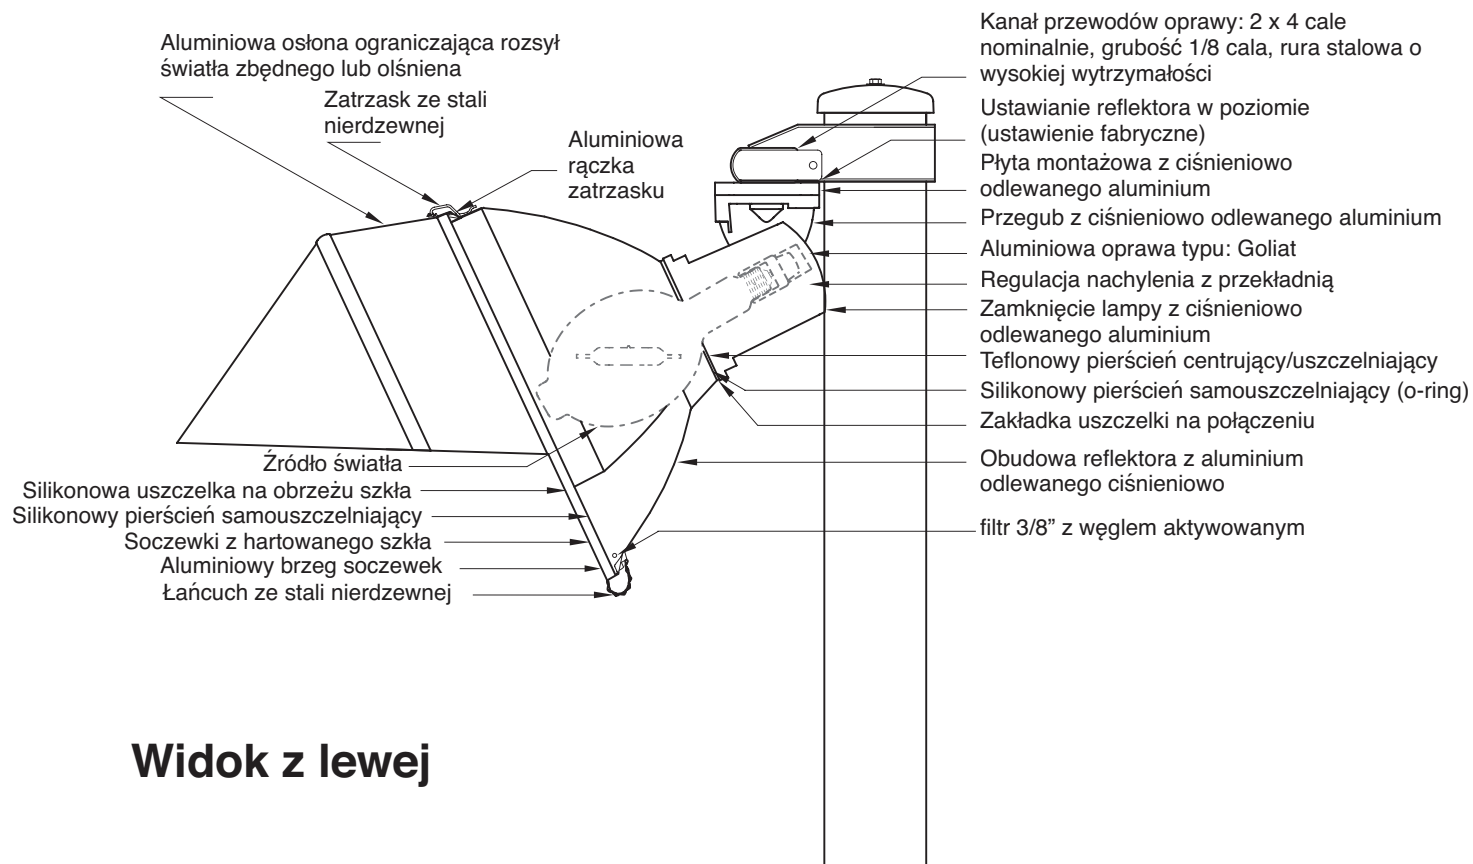

Widok z lewej

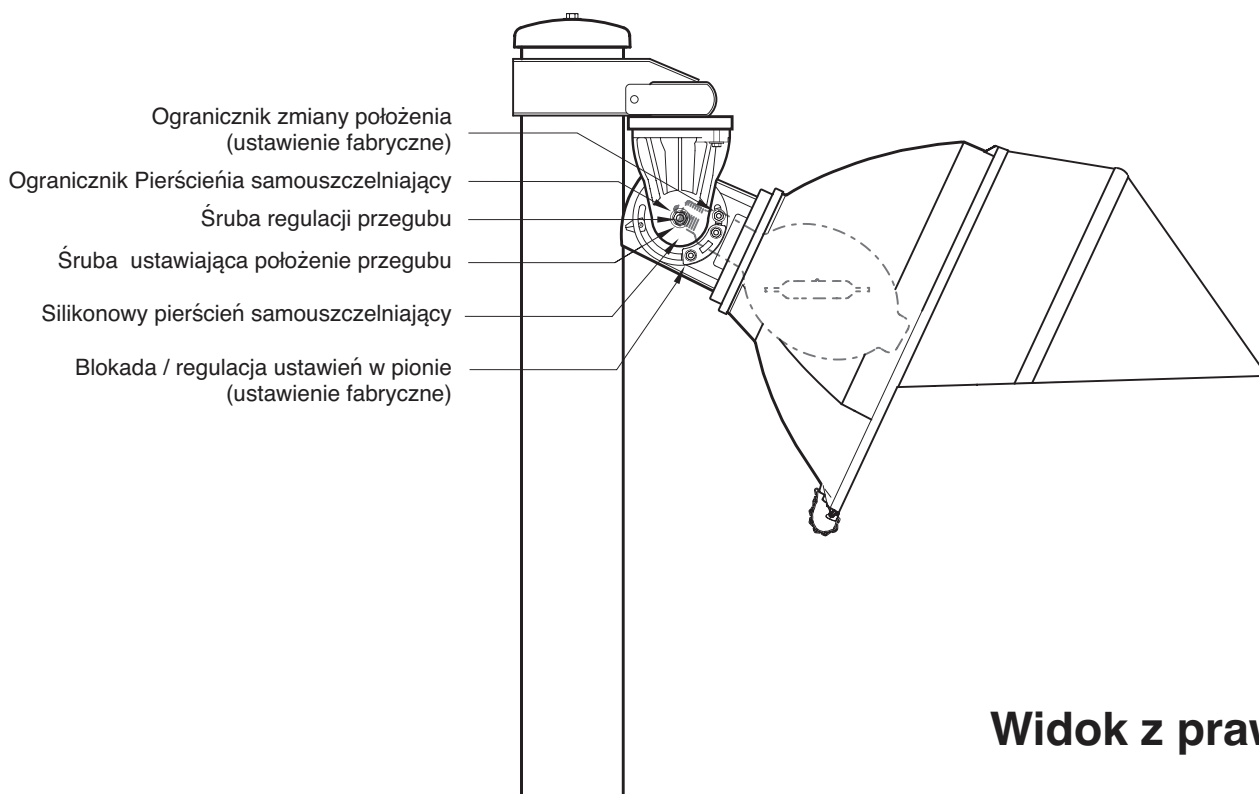

Widok z prawej

