Chomętowo

POWIATOWY OŚRODEK DOKUMENTACJI GEODEZYJNEJ I KARTOGRAFICZNEJ
w Gryfinie
ul. Dworcowa 23
tel. 091/30 448 16, 30 414 63

KOPIA MAPY ZASADNICZEJ

arkusz nr .....

SKALA 1:1000

STAROSTWO POWIATOWE W GRYFINIE
POWIATOWY OŚRODEK DOKUMENTACJI GEODEZYJNEJ I KARTOGRAFICZNEJ W GRYFINIE
GRYFINO 2008 -06- 27
(miejscowość i data)

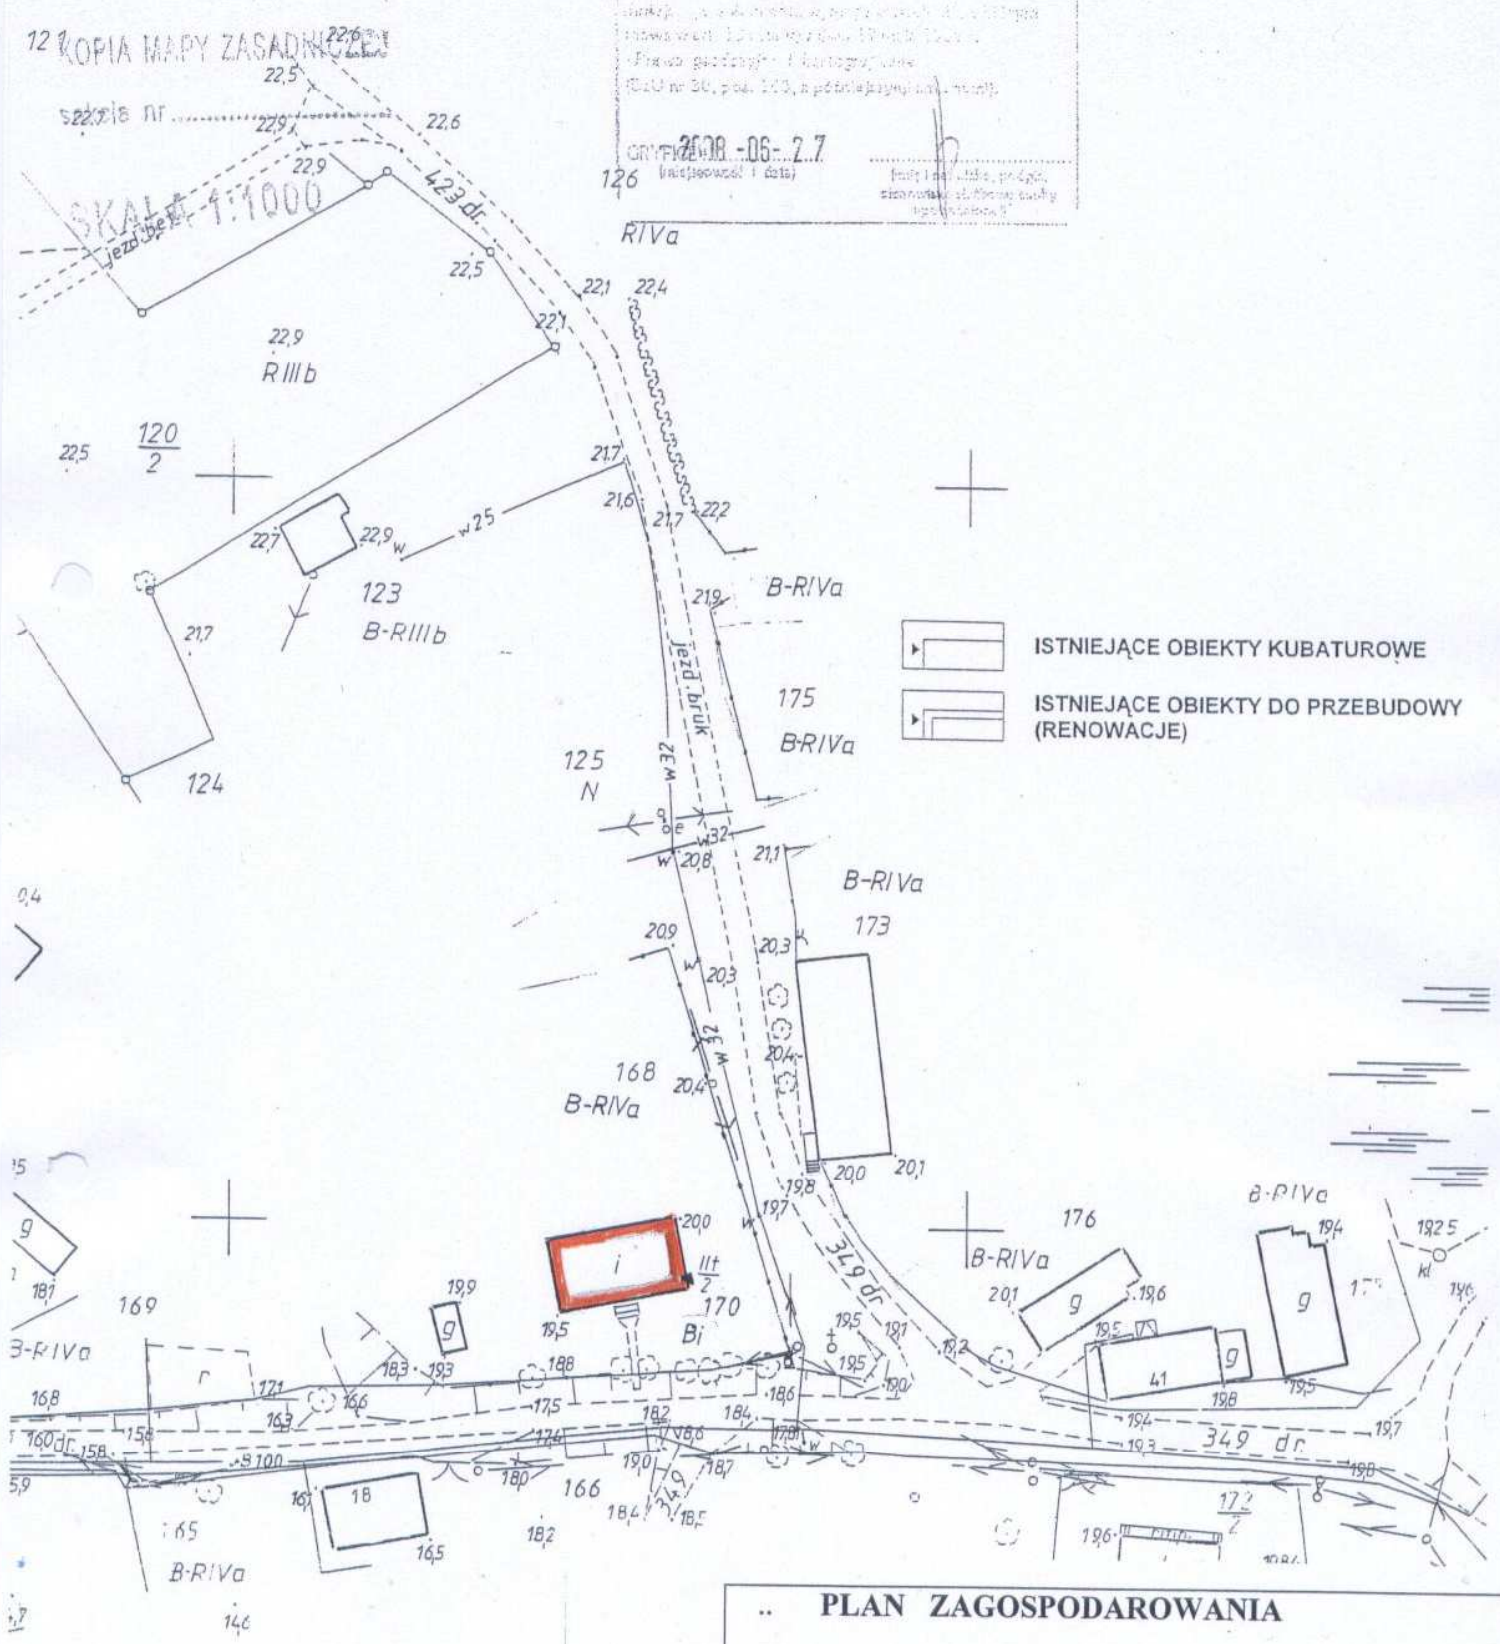

PLAN ZAGOSPODAROWANIA

Obiekt. Budynek Świetlicy Wiejskiej	Inwestor Urząd Miasta i Gminy Trzebiatów Ul. Rynek1
Adres. Chomętowo Gmina Trzebiatów.	
Projektował Tech. D. Bańka upr. nr 185/ Sz / 77	Data 11.08 / Skala 1:1000
Sprawdził Mgr inż. St. Maruszczak upr. 6/ Sz /71	Rys. nr. 1.