


SCHODY ŻELBETOWE
1:25

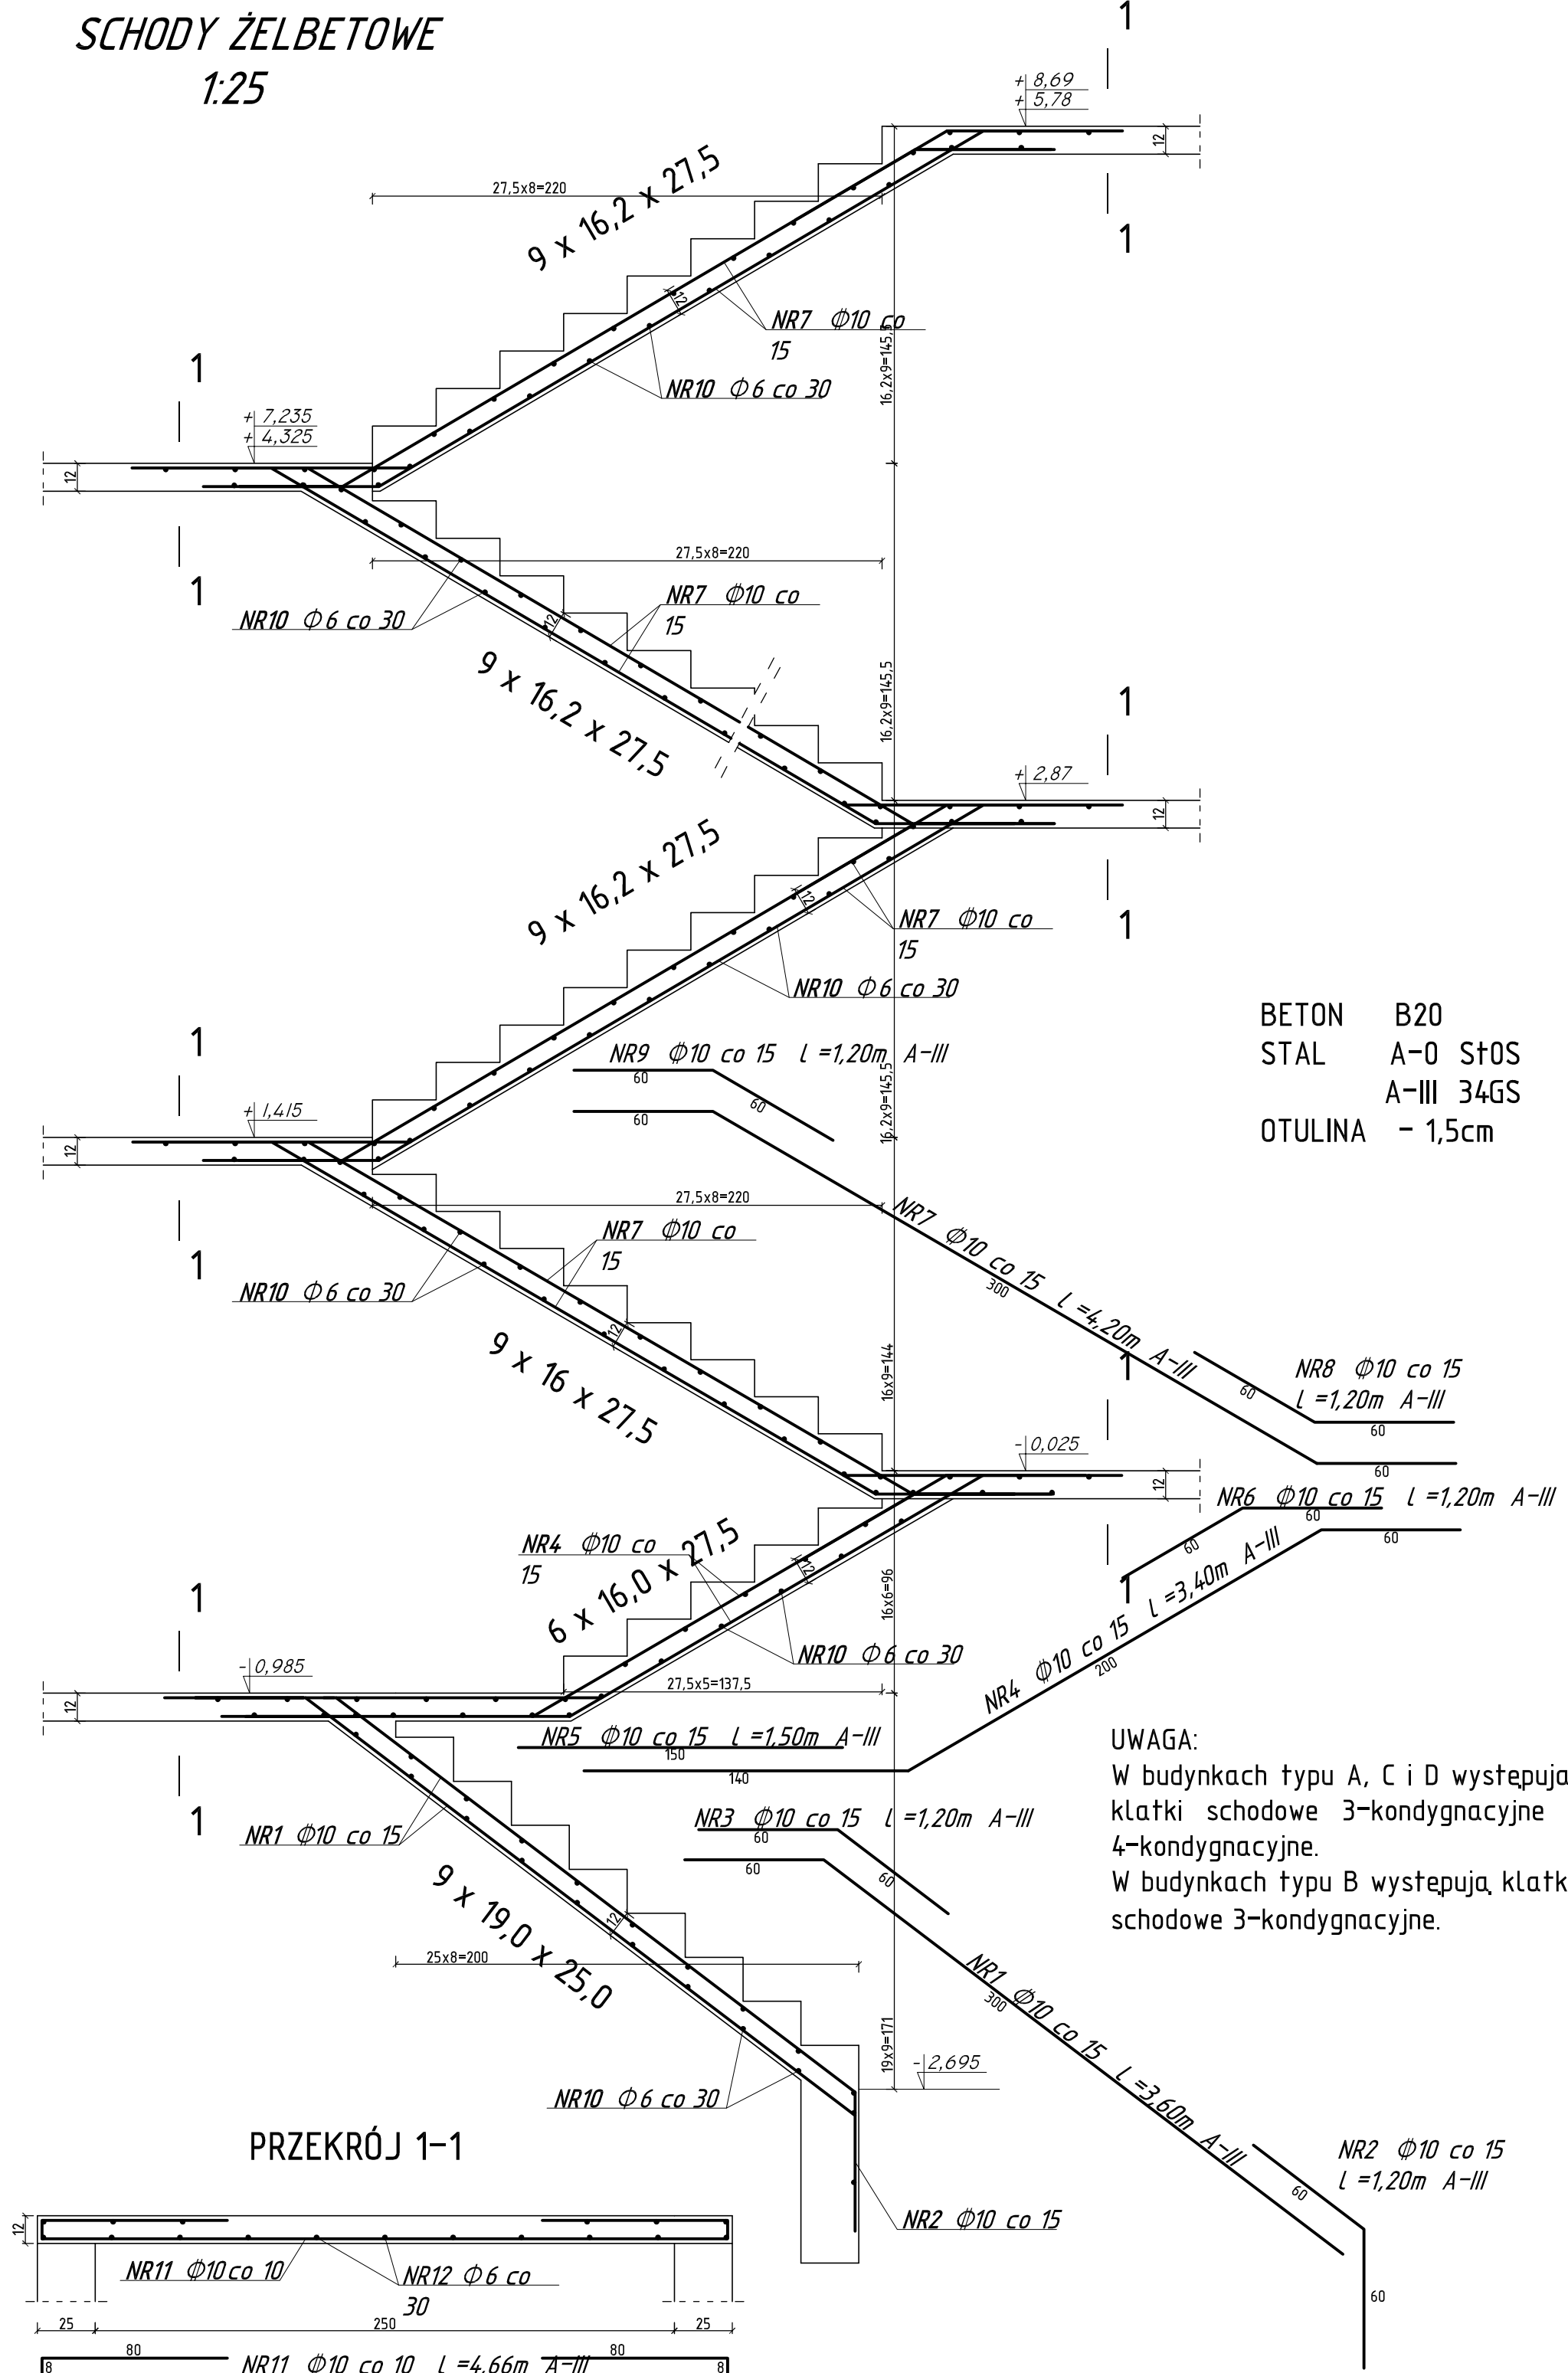

ZBROJENIE SCHODÓW 1:25

obiekt / adres	CZTERY BUDYNKI MIESZKALNE NA OSIEDLU KO OBRZESKIM W TRZEBIATOWIE	11
rysunku	ZBROJENIE SCHODÓW	
bran a / faza	KONSTRUKCJA - PROJEKT WYKONAWCZY	
projektowa	mgr in . Zbigniew MISIAK upr. 92/Sz/79	
opracowa	mgr in . Alicja MISIAK	
sprawdzi	in . Zbigniew CZAJKA upr. 216/Sz/73	nr rys.